



Comune di Padova

Studio preliminare per il completamento dello stadio Euganeo di Padova




Settore Edilizia pubblica ed impianti sportivi

*Responsabile Unico Procedimento :
arch.Luigino Gennaro*


*progettista :
ing.claudio Rossi*

collaborazione stesura elaborati e supporto : E2Bsrl

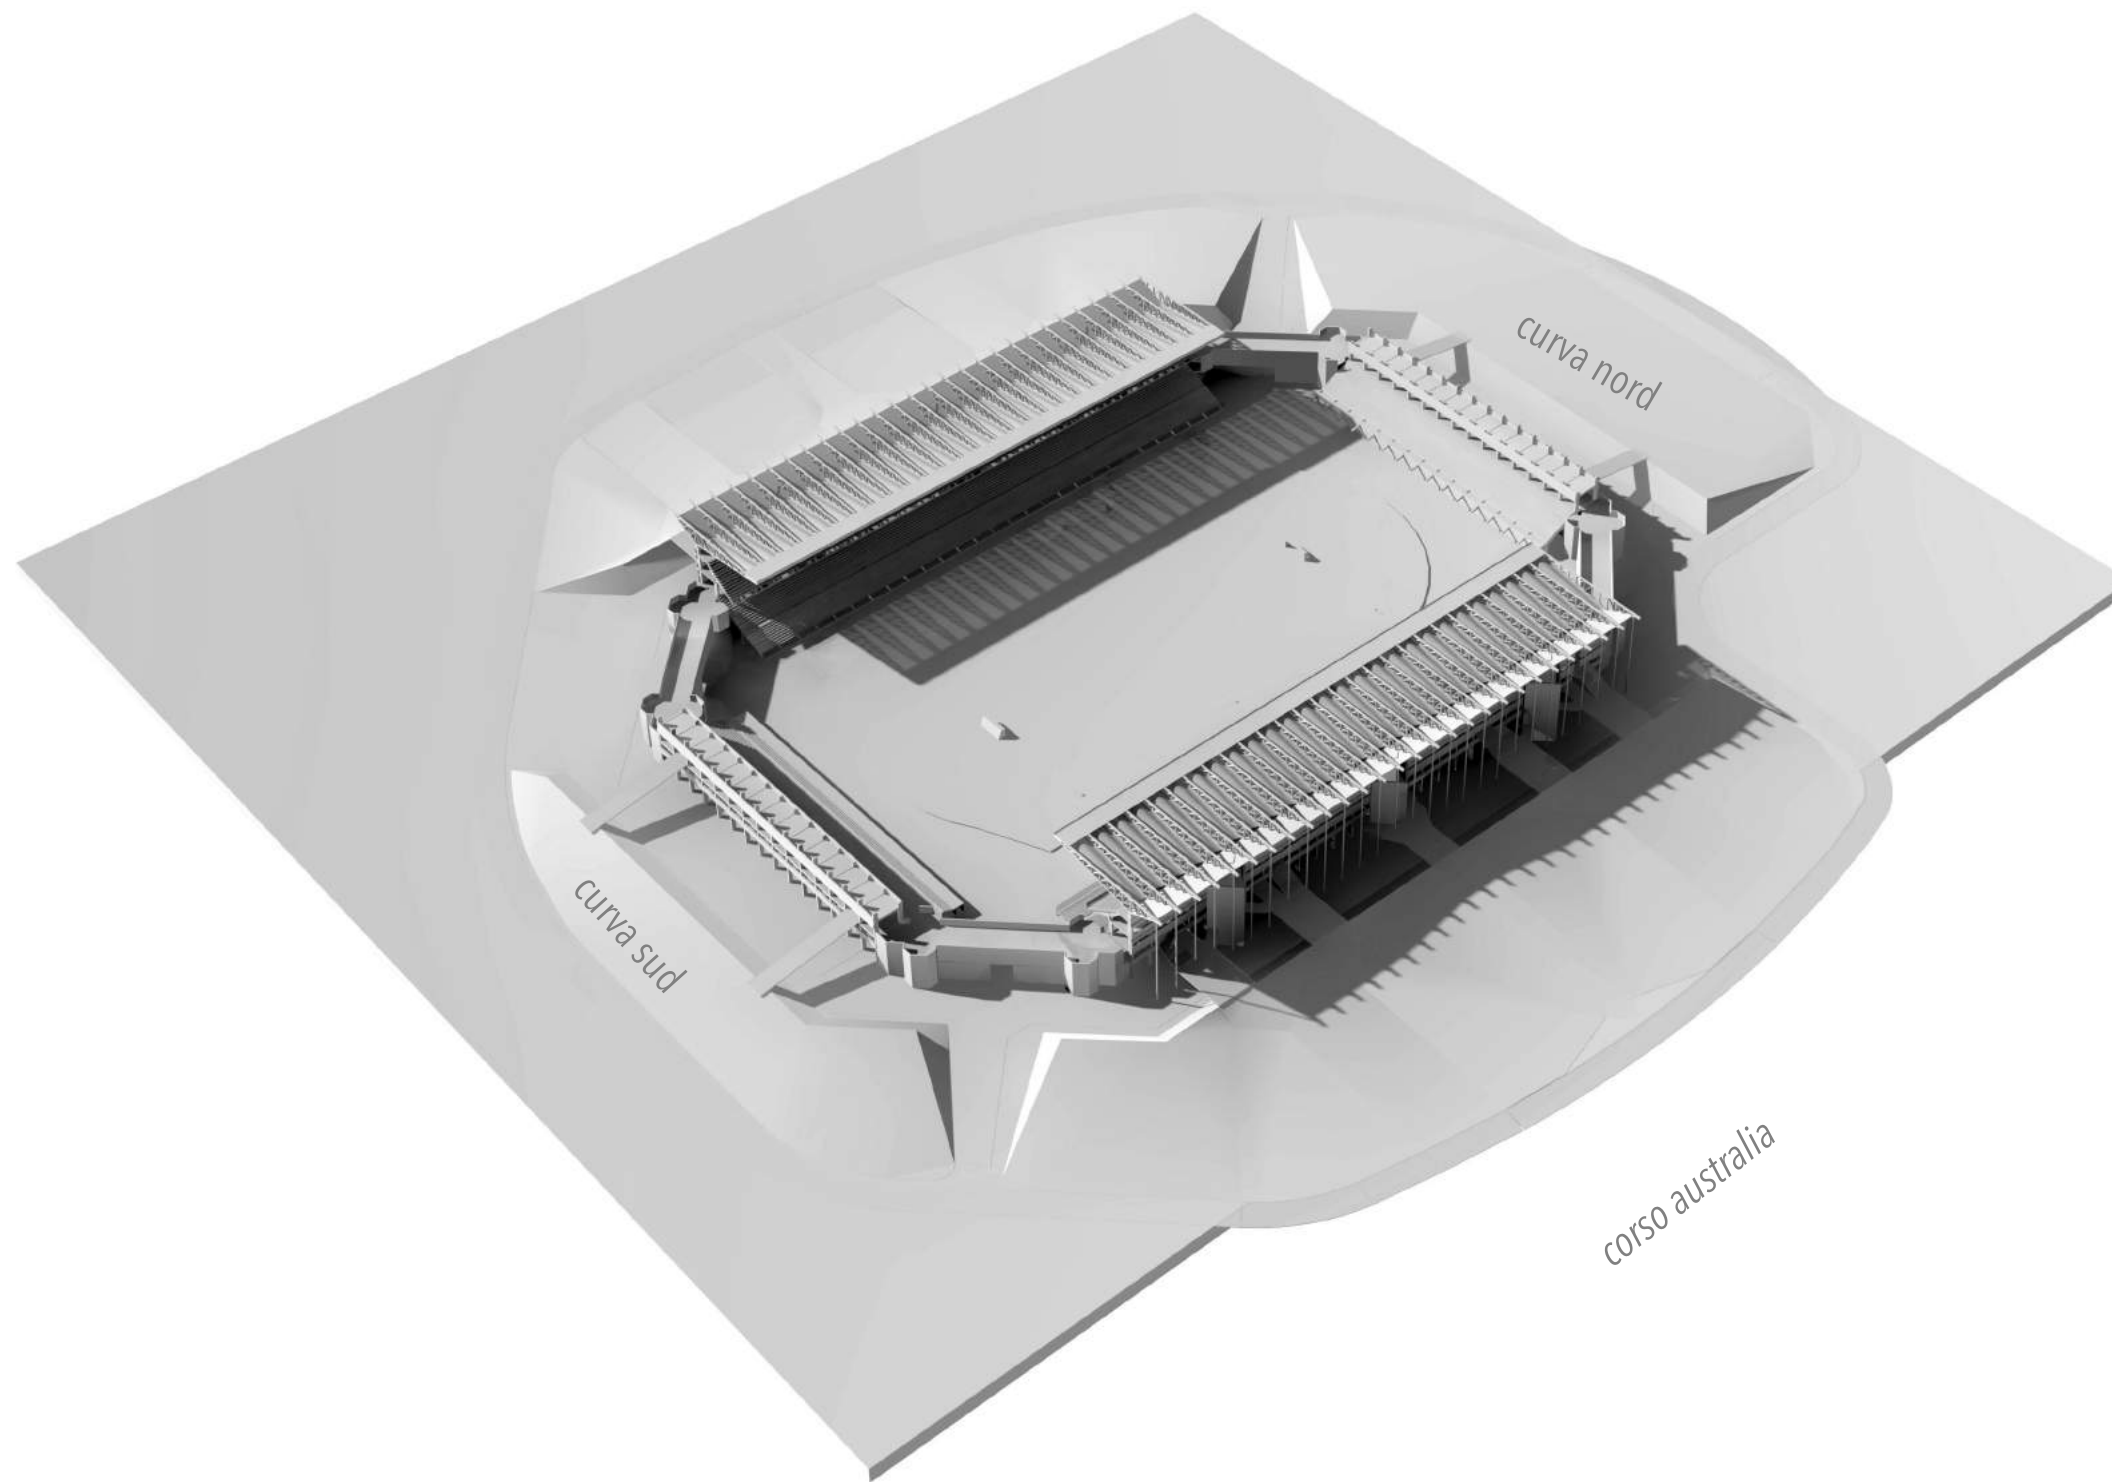


STATO DI FATTO



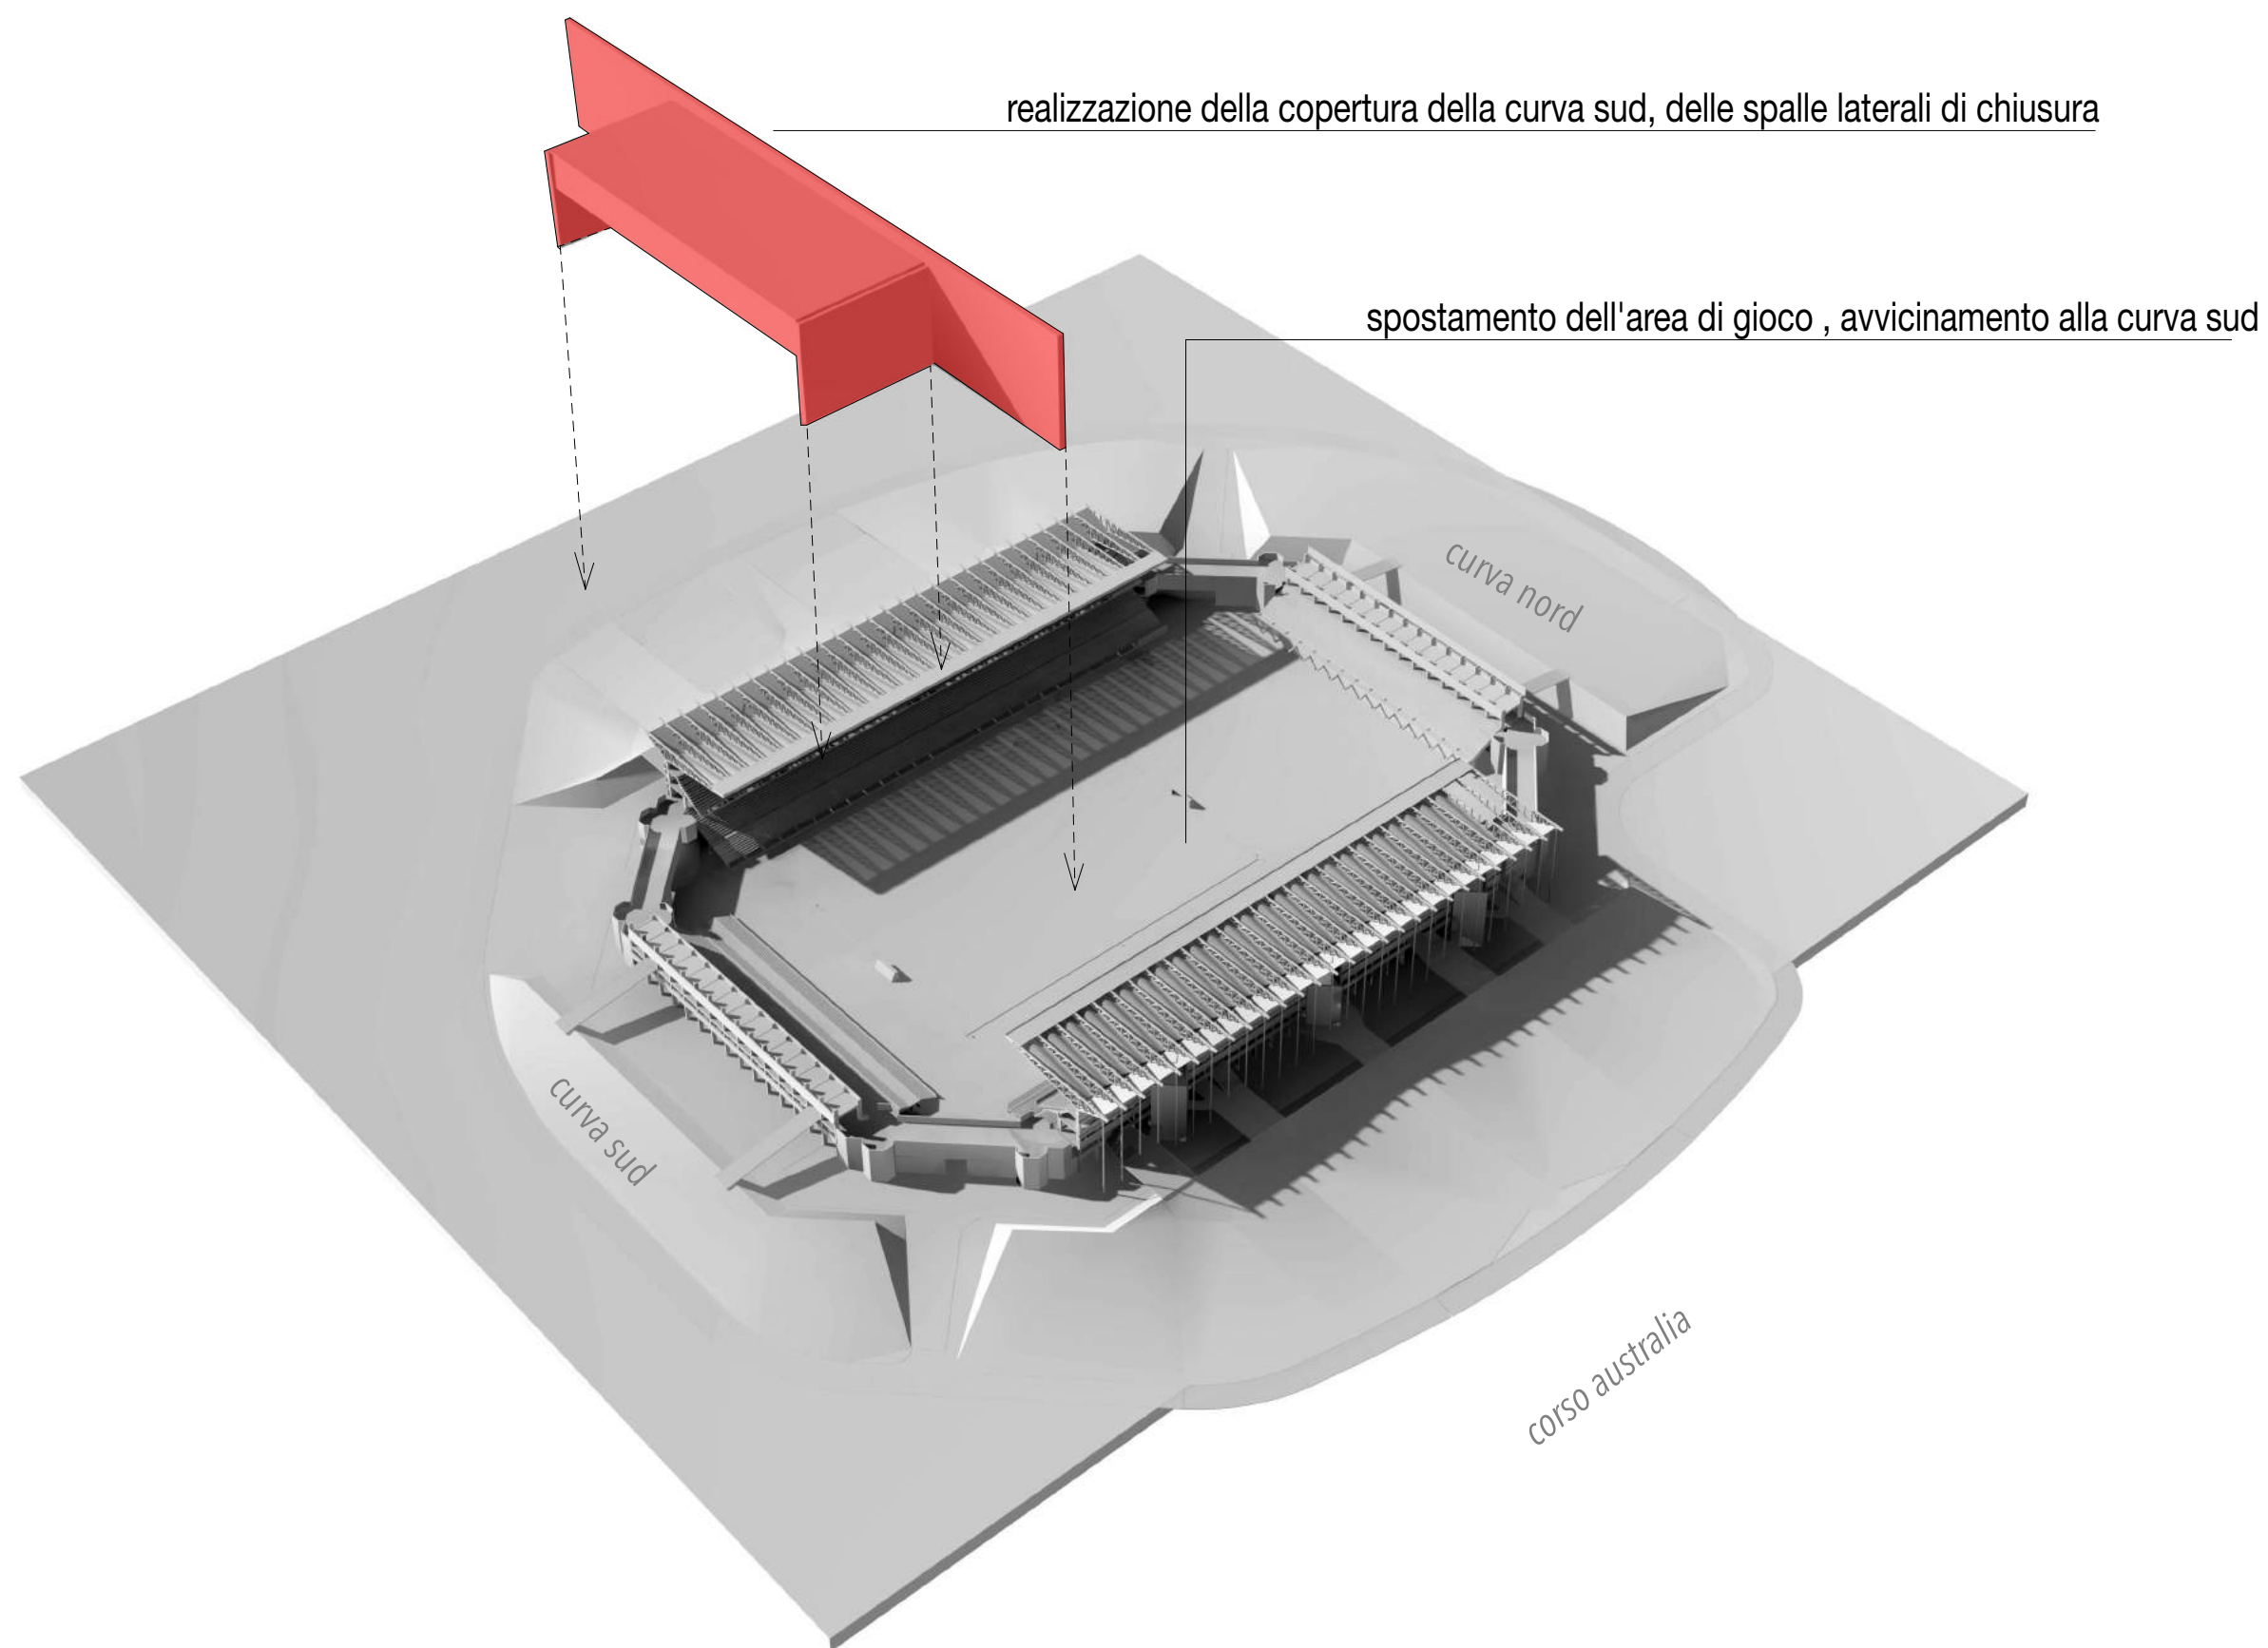

FASE REALIZZATIVA 1



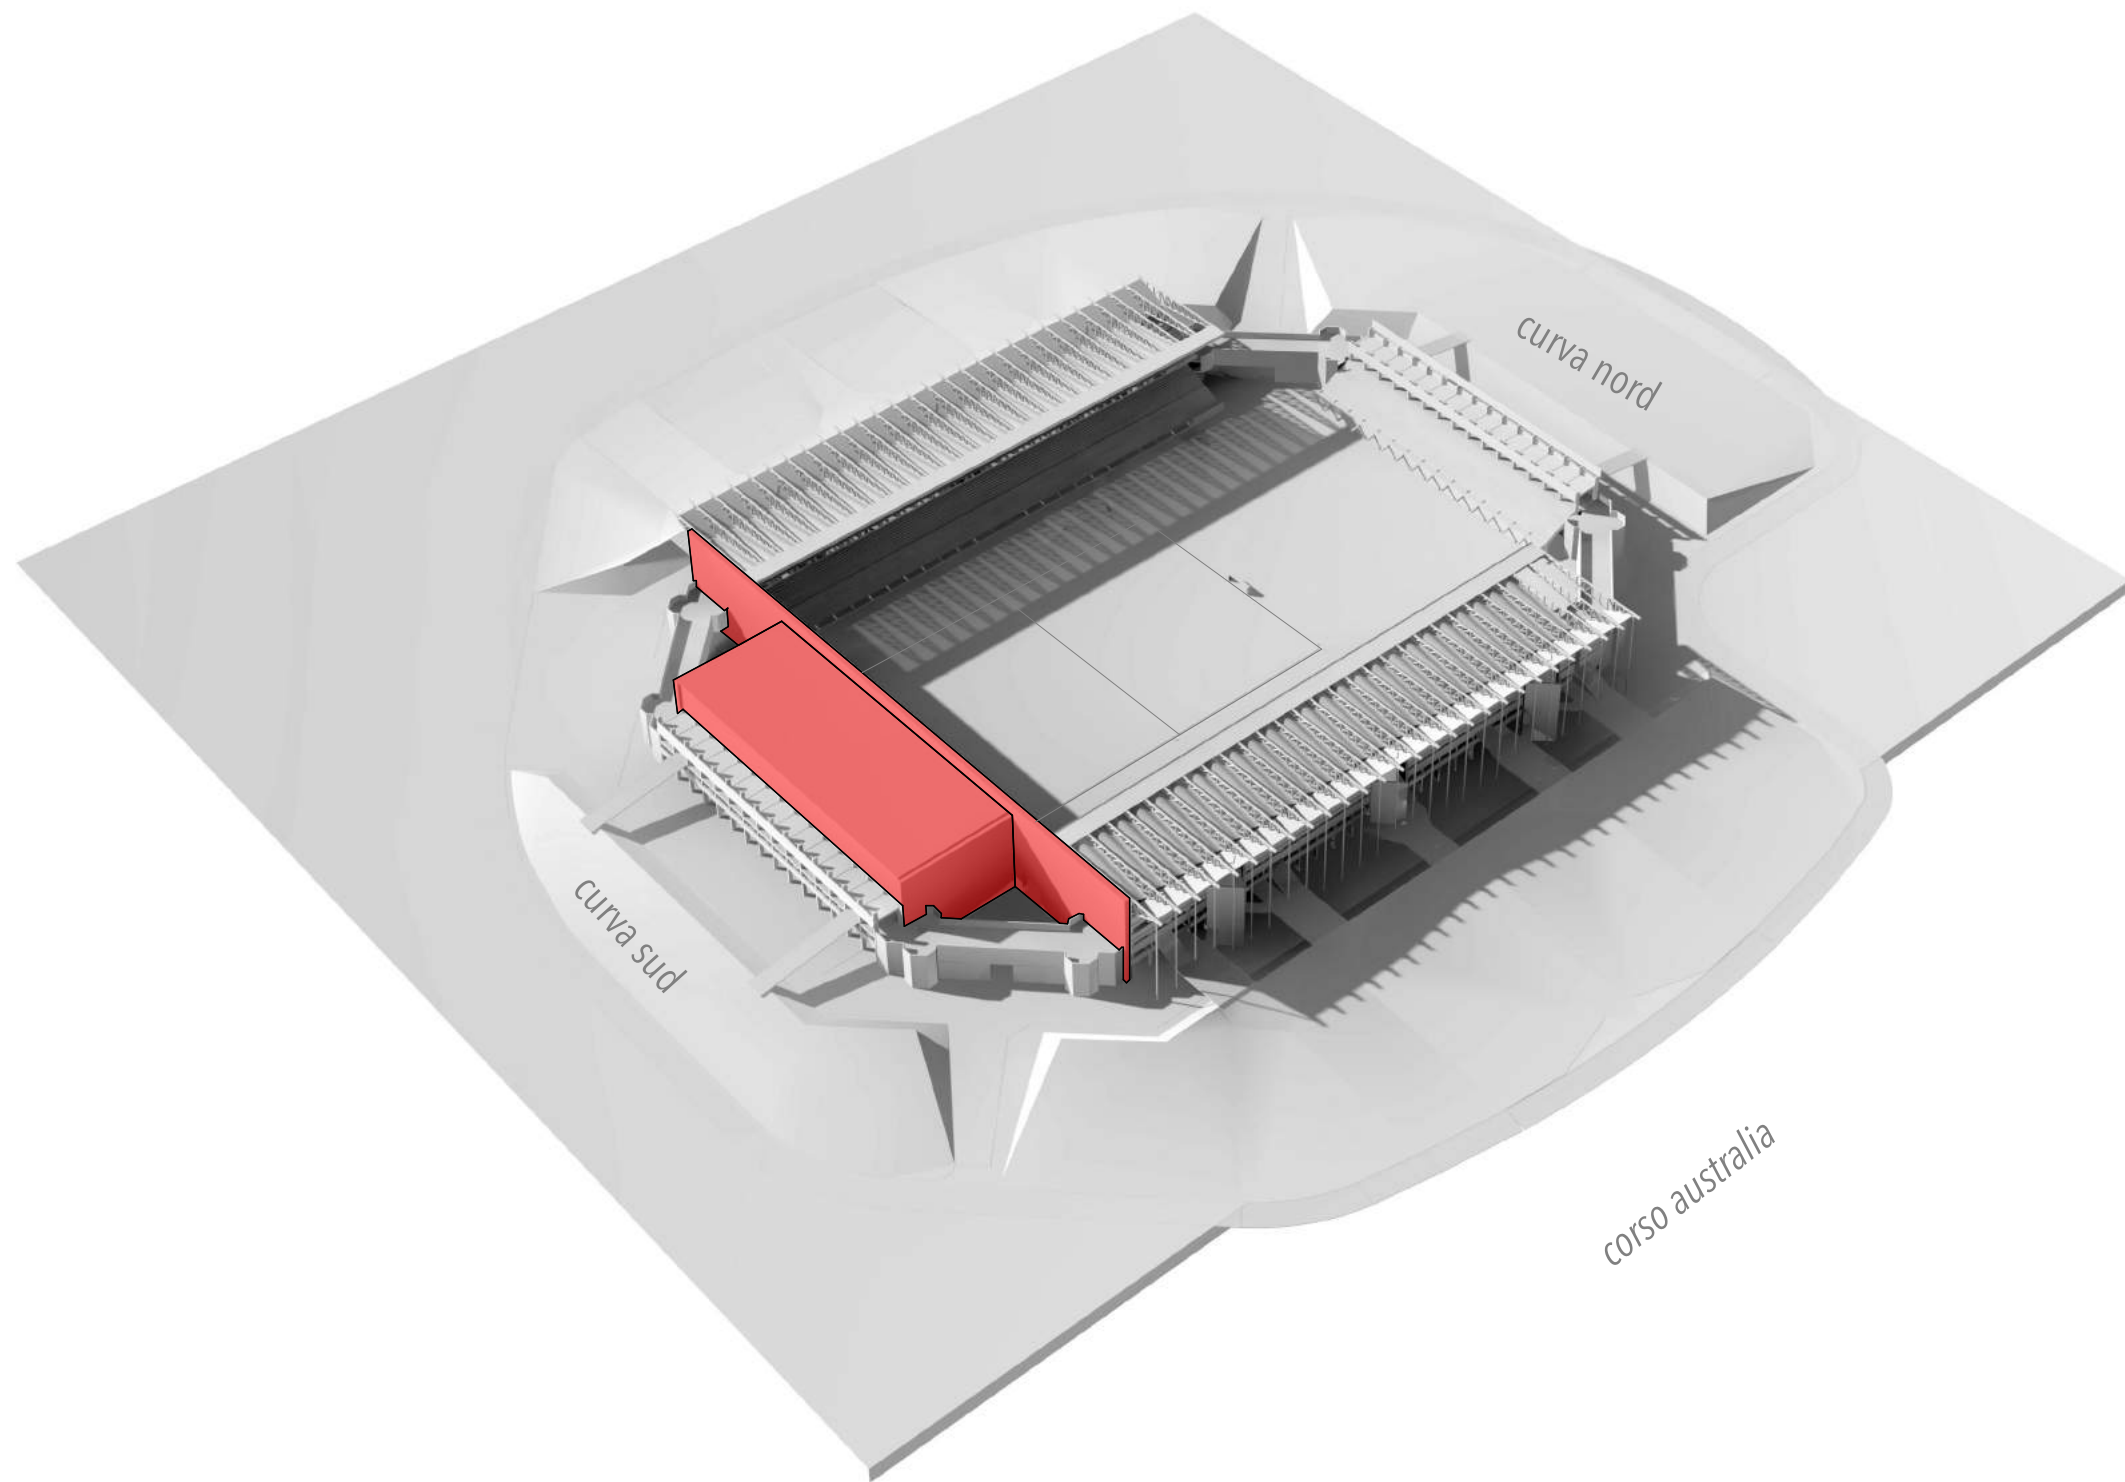


FASE REALIZZATIVA 1



Comune di Padova


Studio preliminare per il completamento dello stadio Euganeo di Padova

Settore Edilizia pubblica ed impianti sportivi

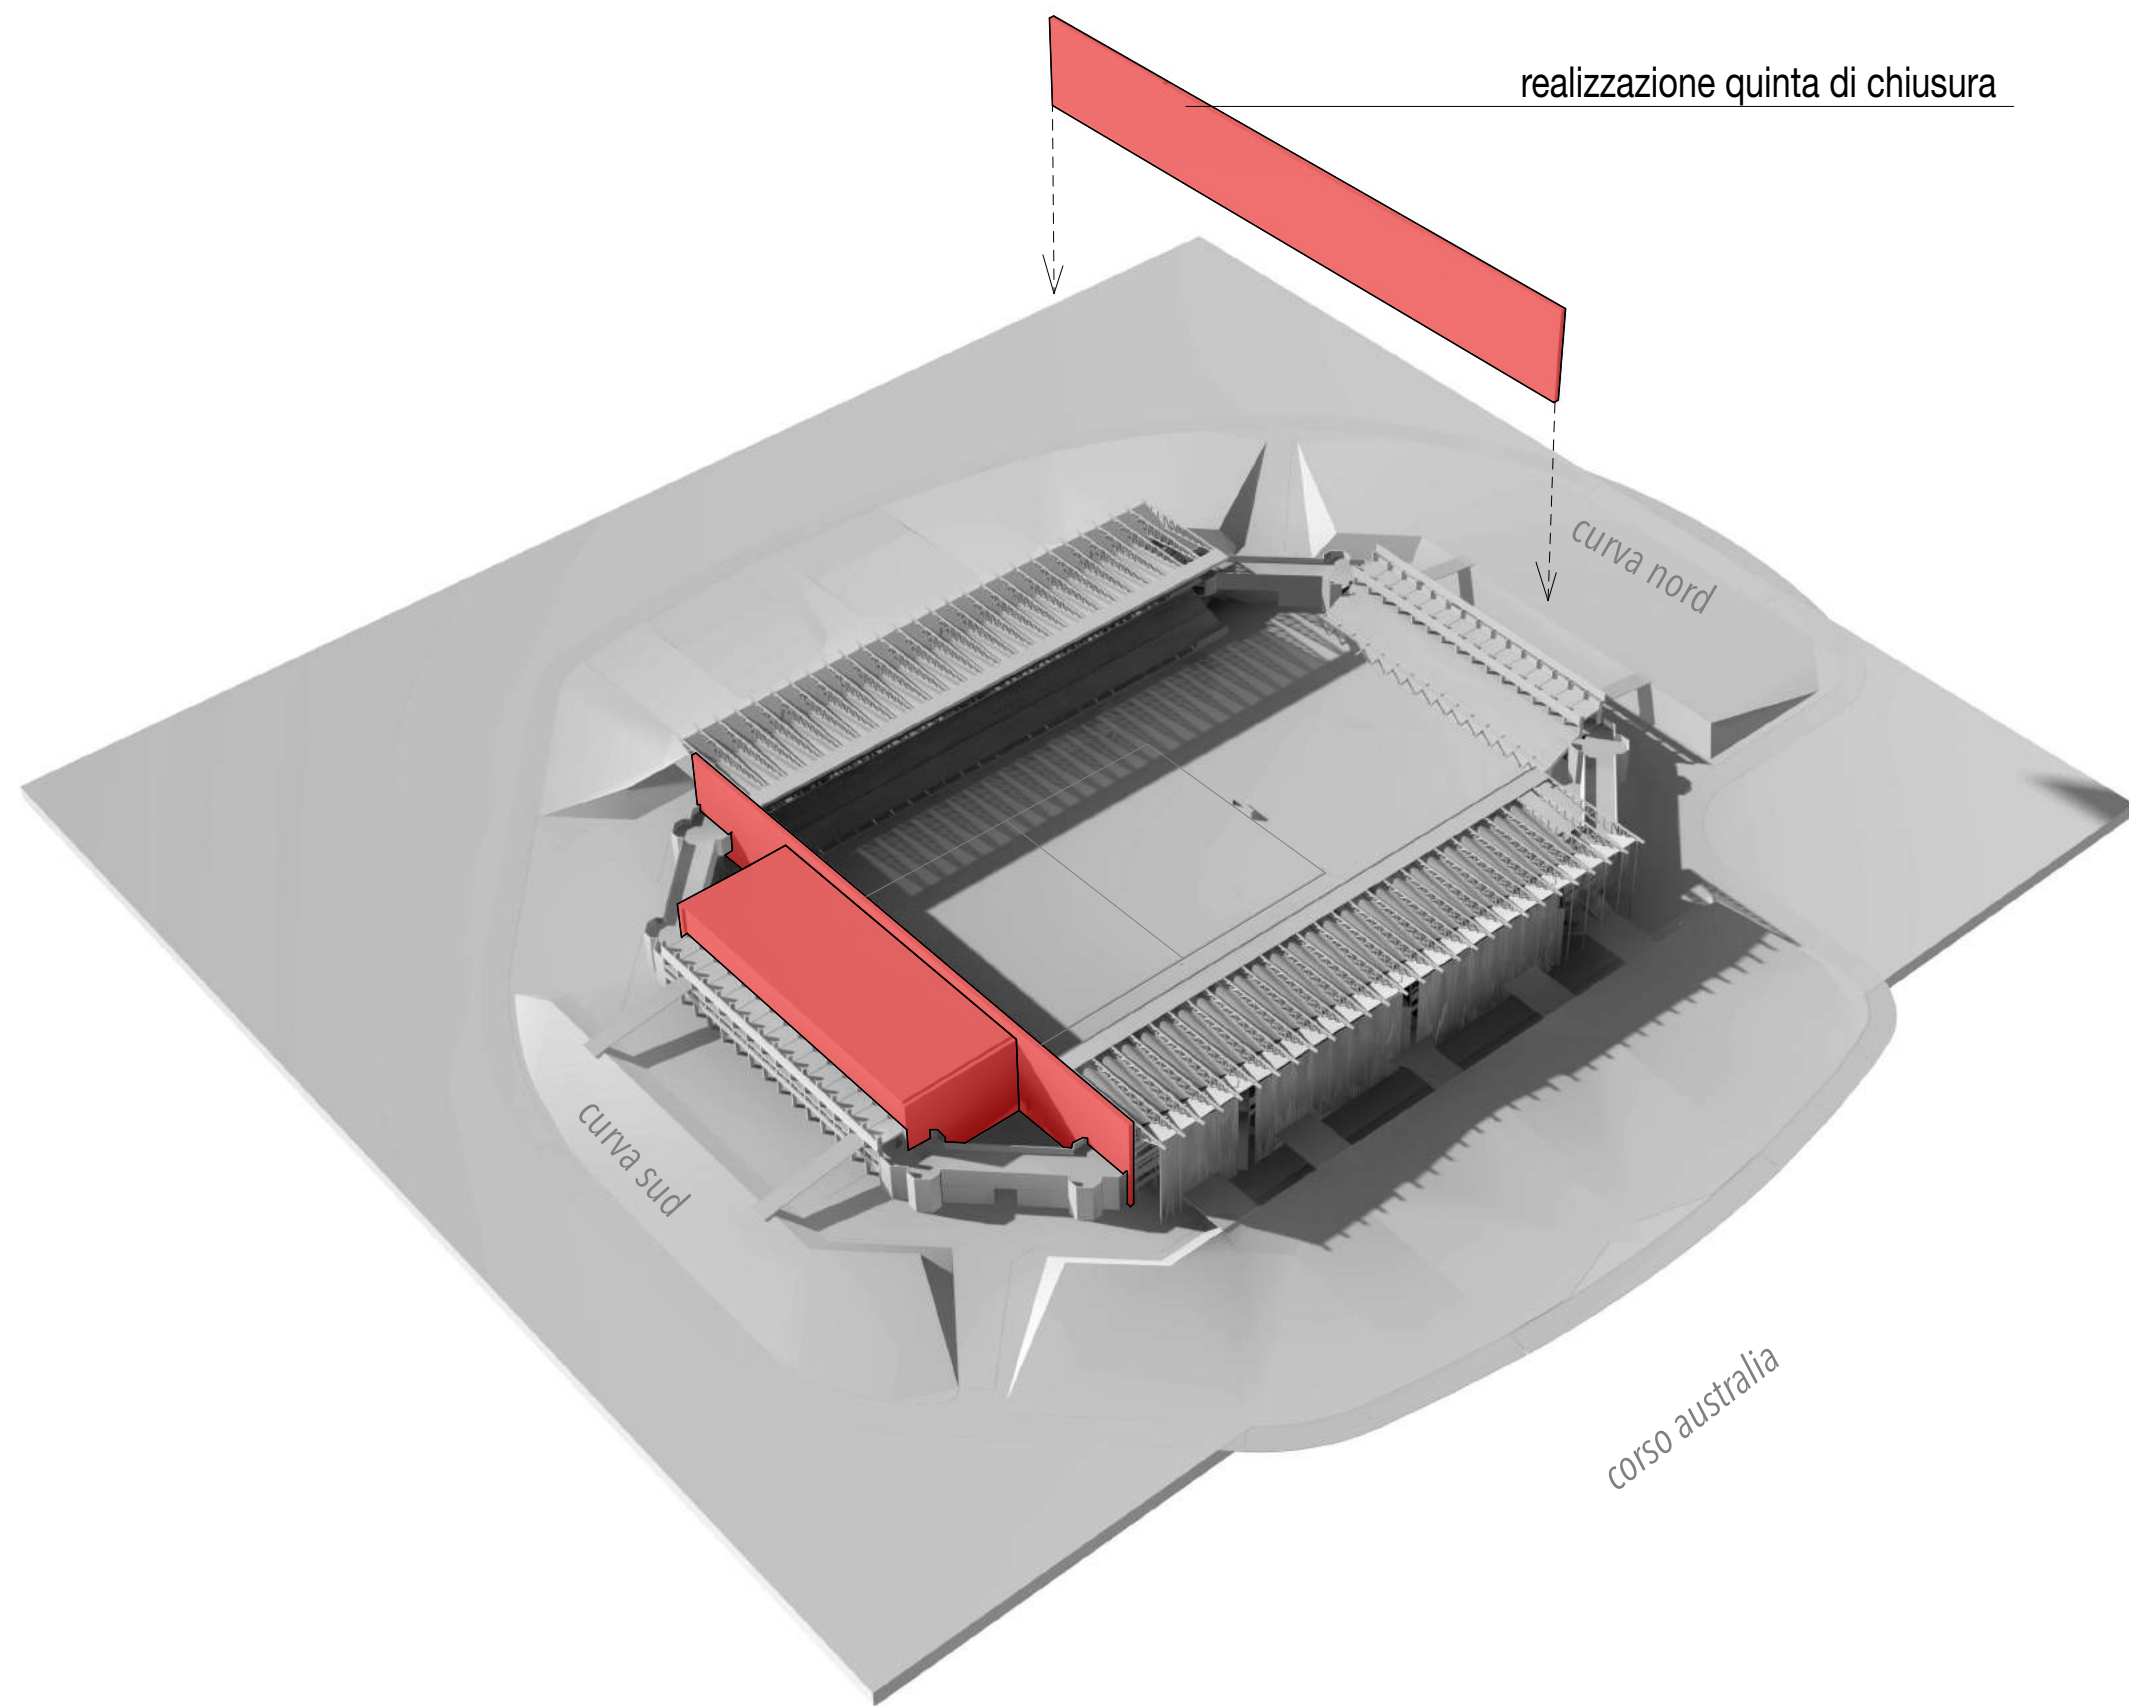


FASE REALIZZATIVA 1/2



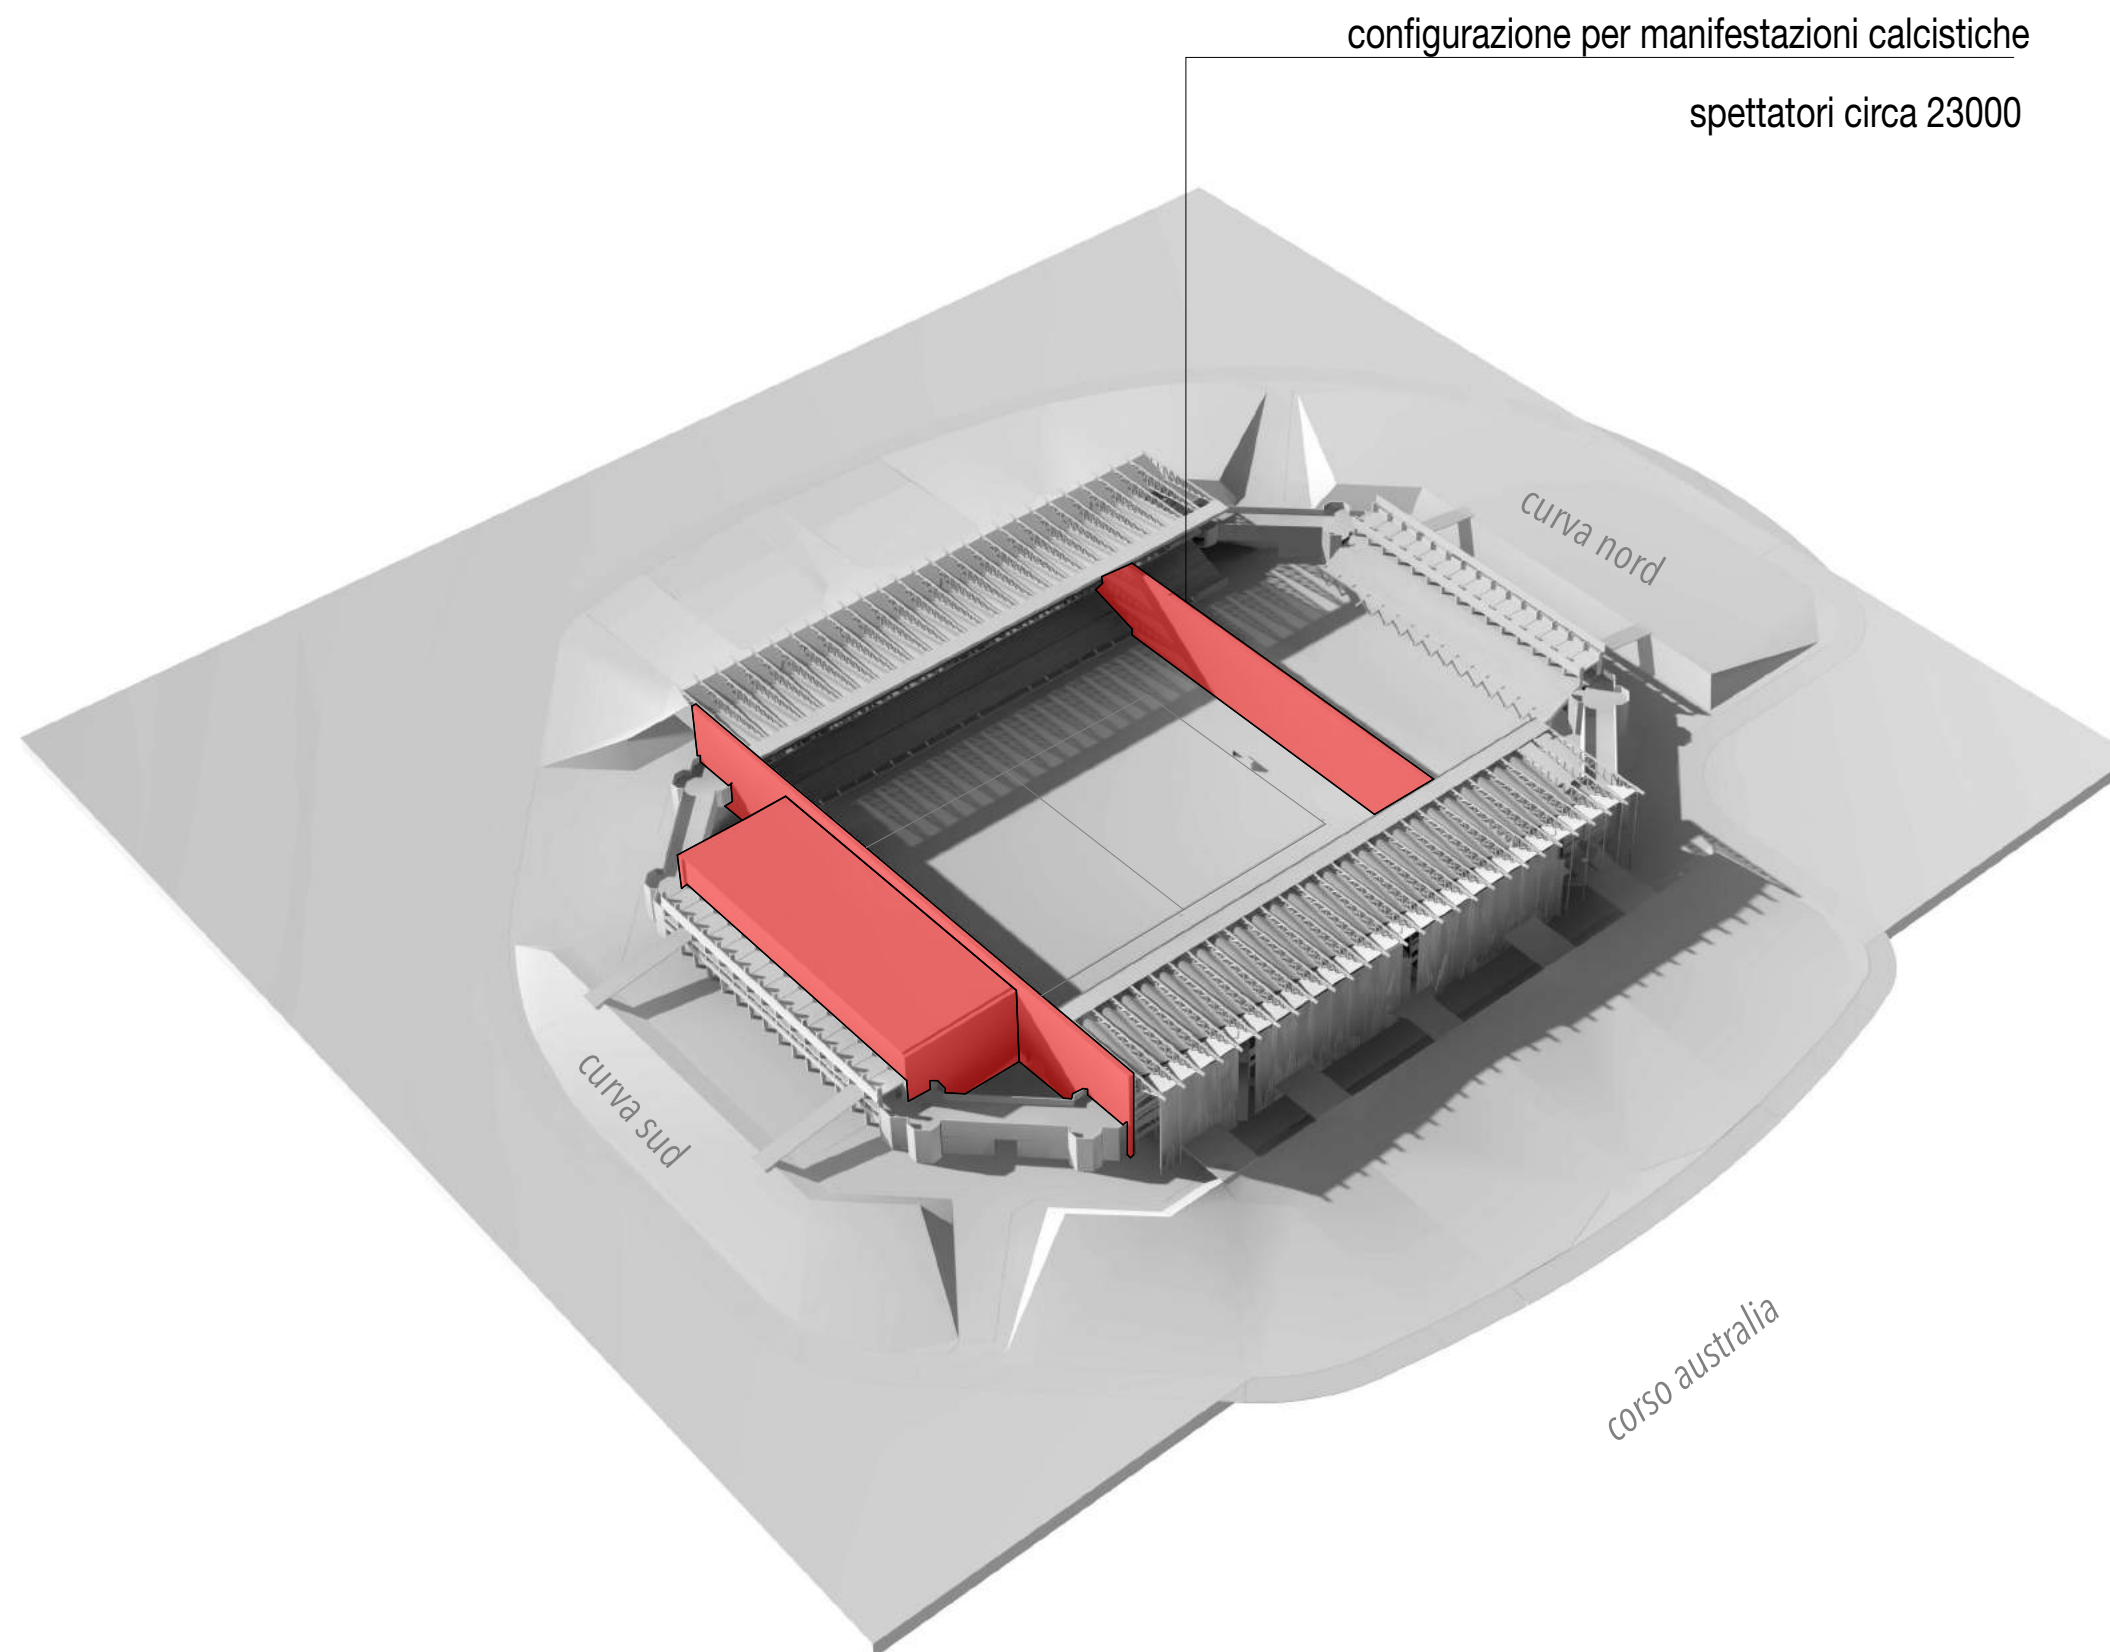


FASE REALIZZATIVA 1/2



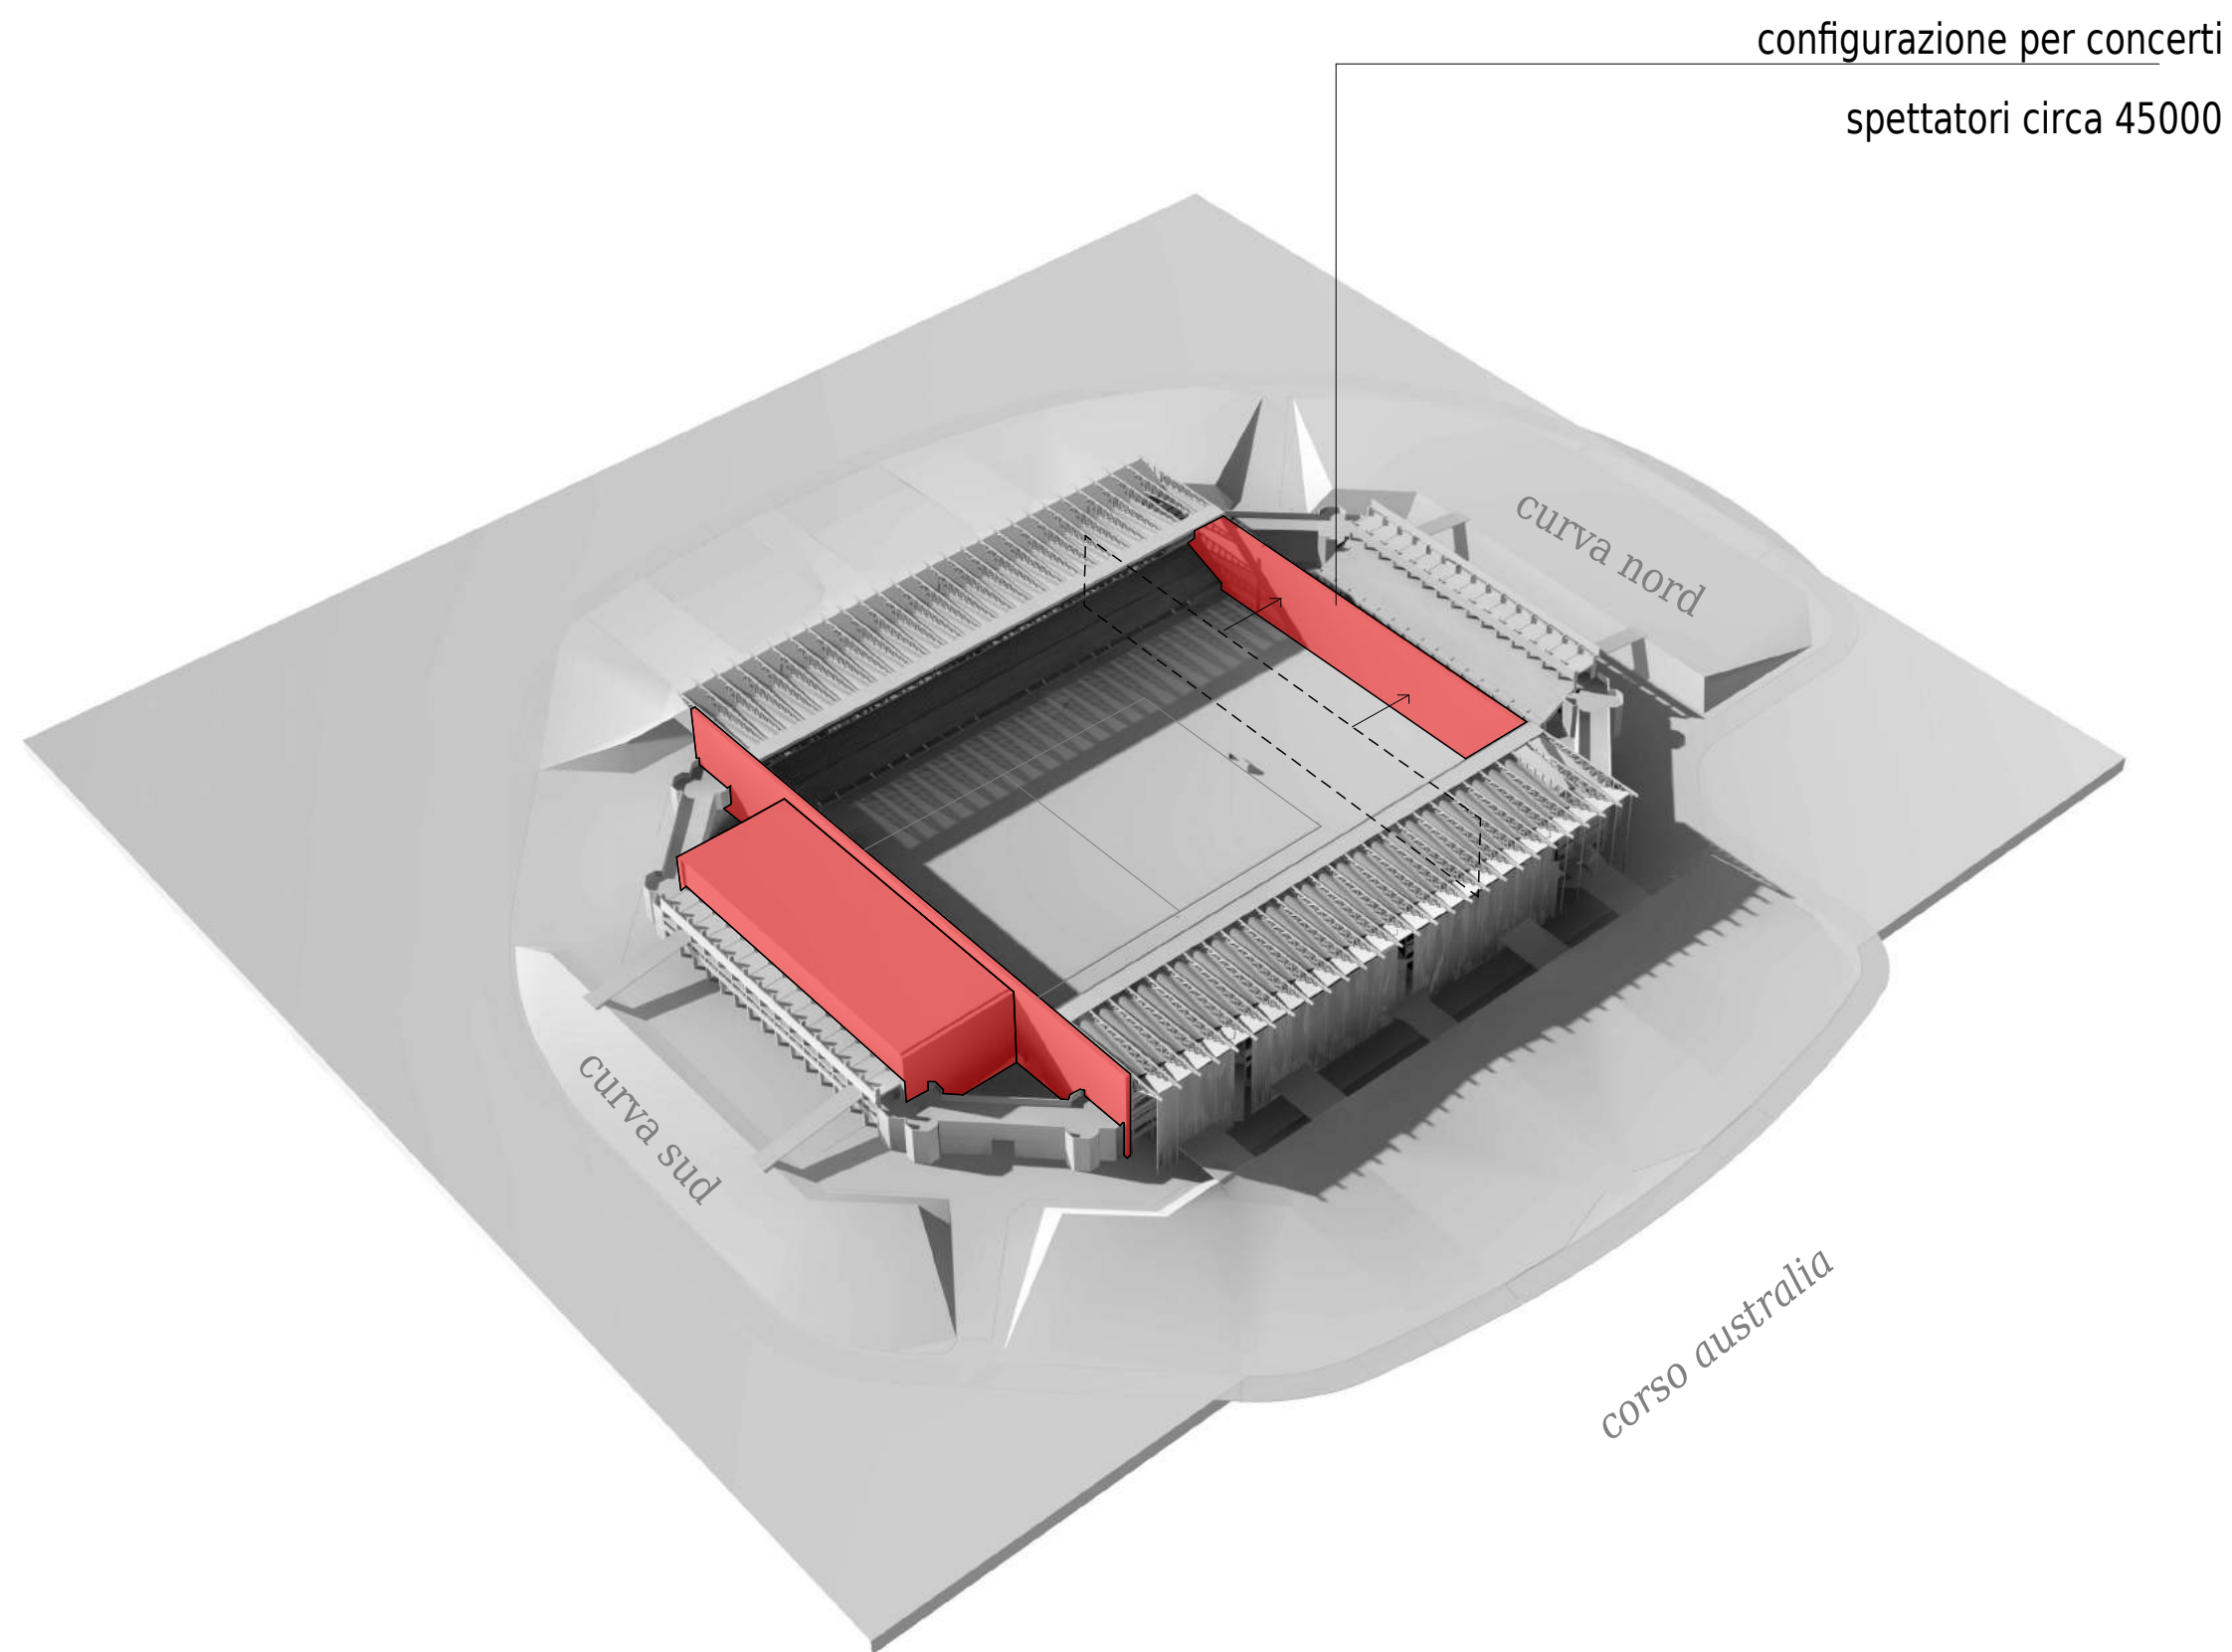

FASE REALIZZATIVA 1/2


la quinta realizzata in intelaiatura metallica e teli pubblicitari permette lo spostamento nel tempo , con il cambio della dimensione dello spazio utilizzabile per eventi extra calcistici

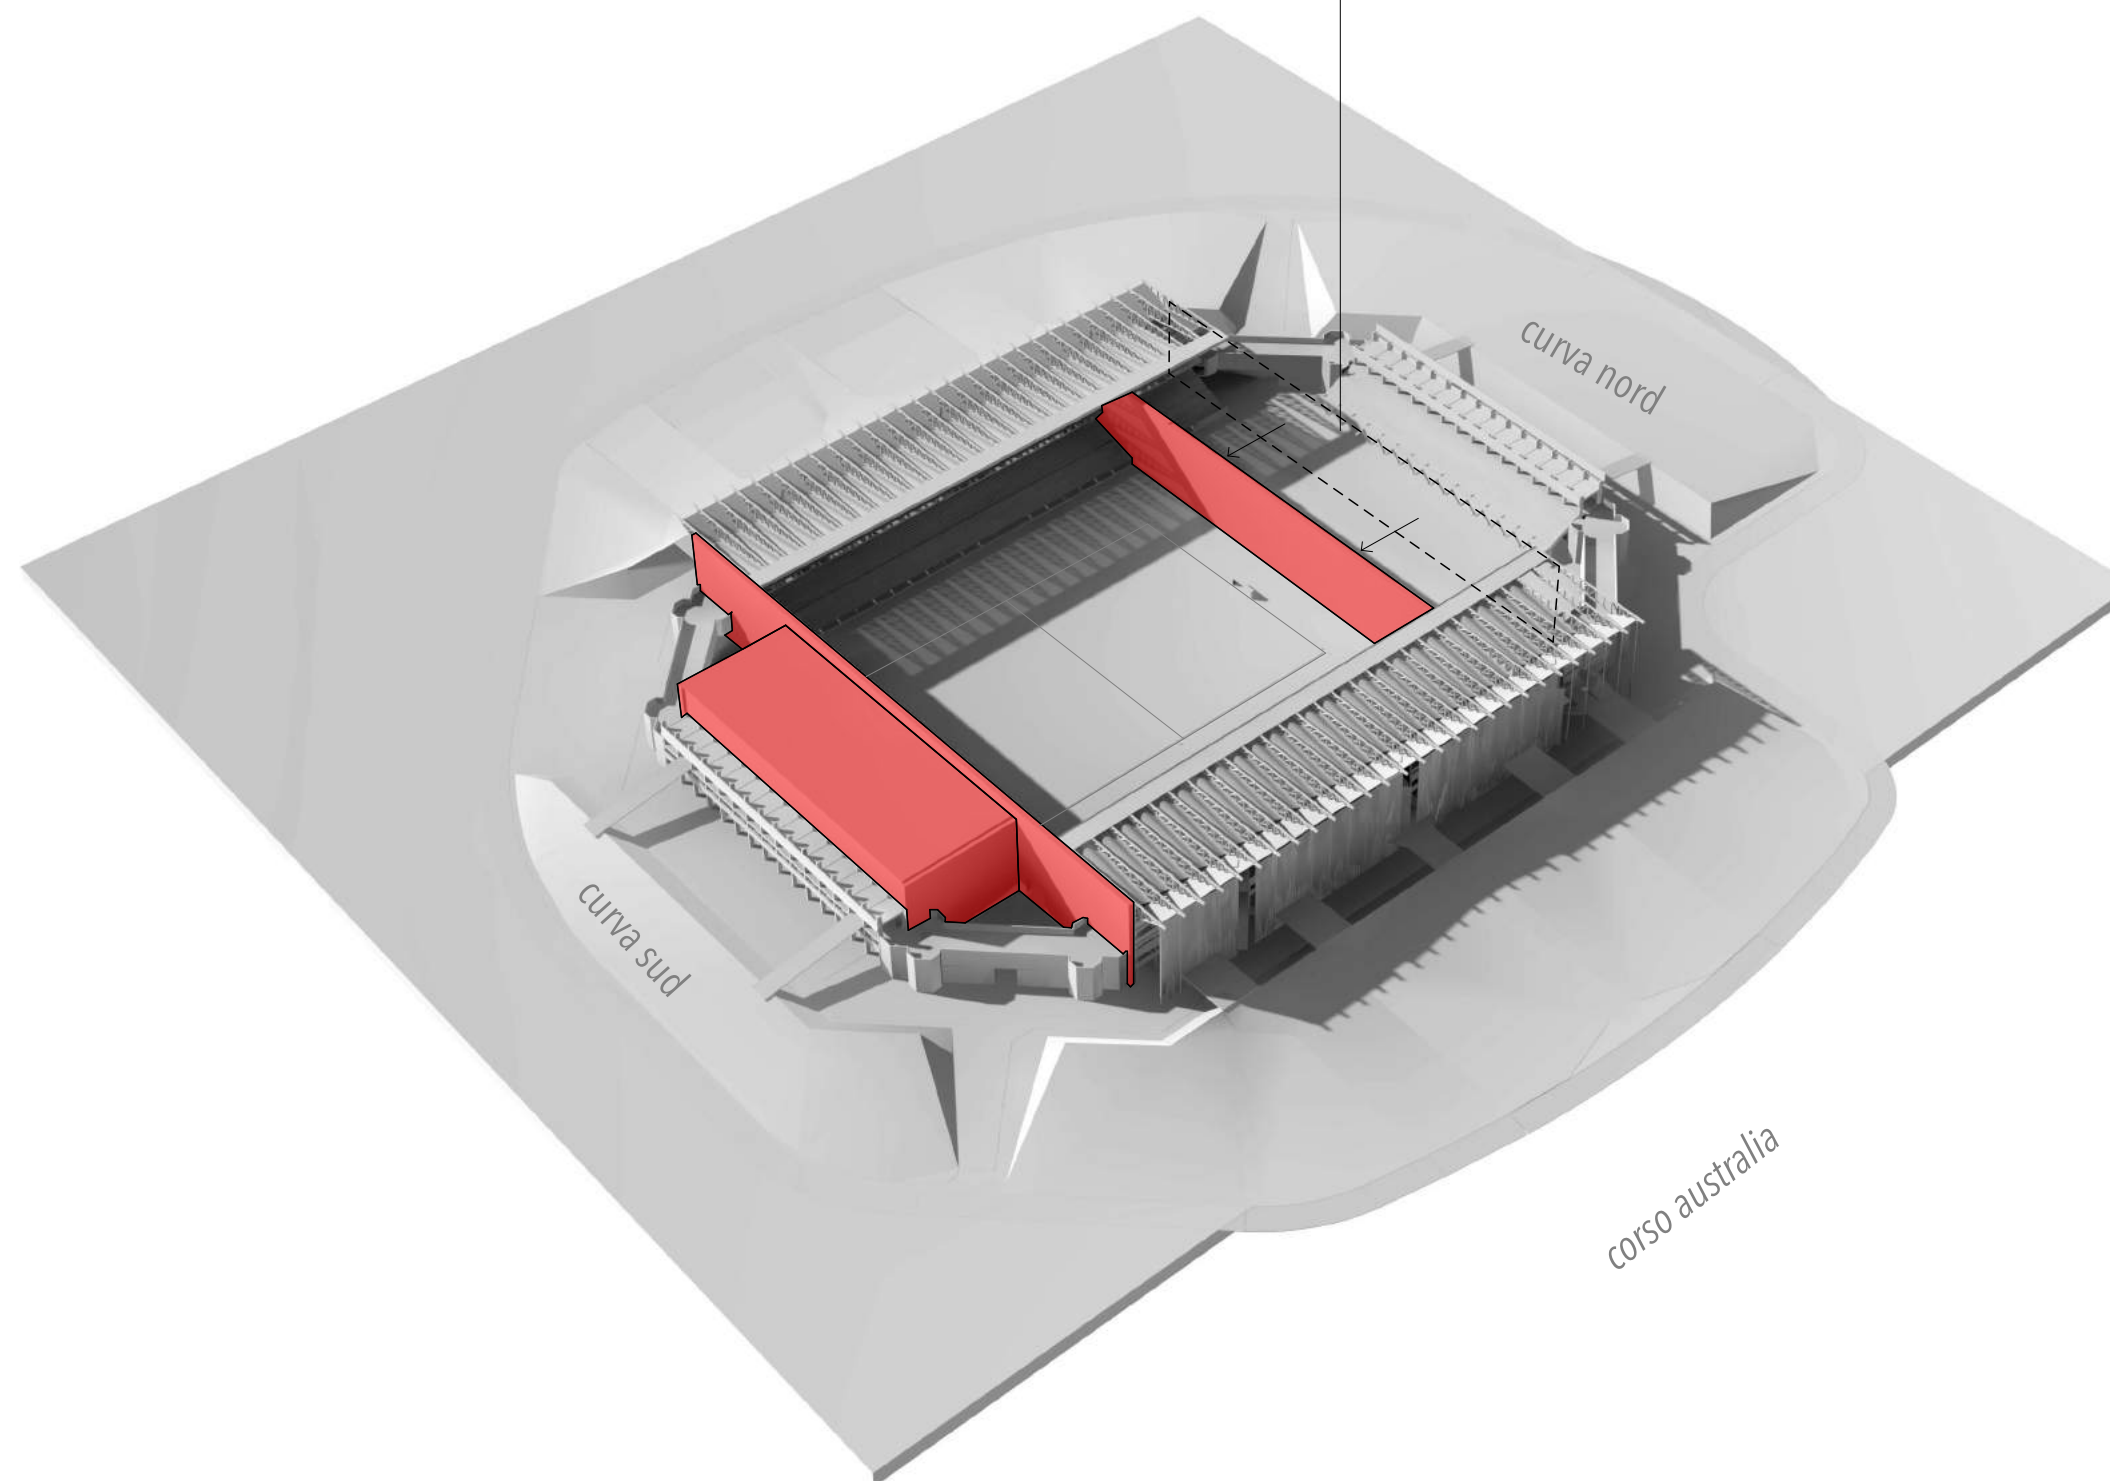

FASE REALIZZATIVA 1/2




realizzazione del nuovo palazzetto , sfruttando la curva nord esistente
capienza possibile palazzetto dai 3000 ai 5000 spettatori

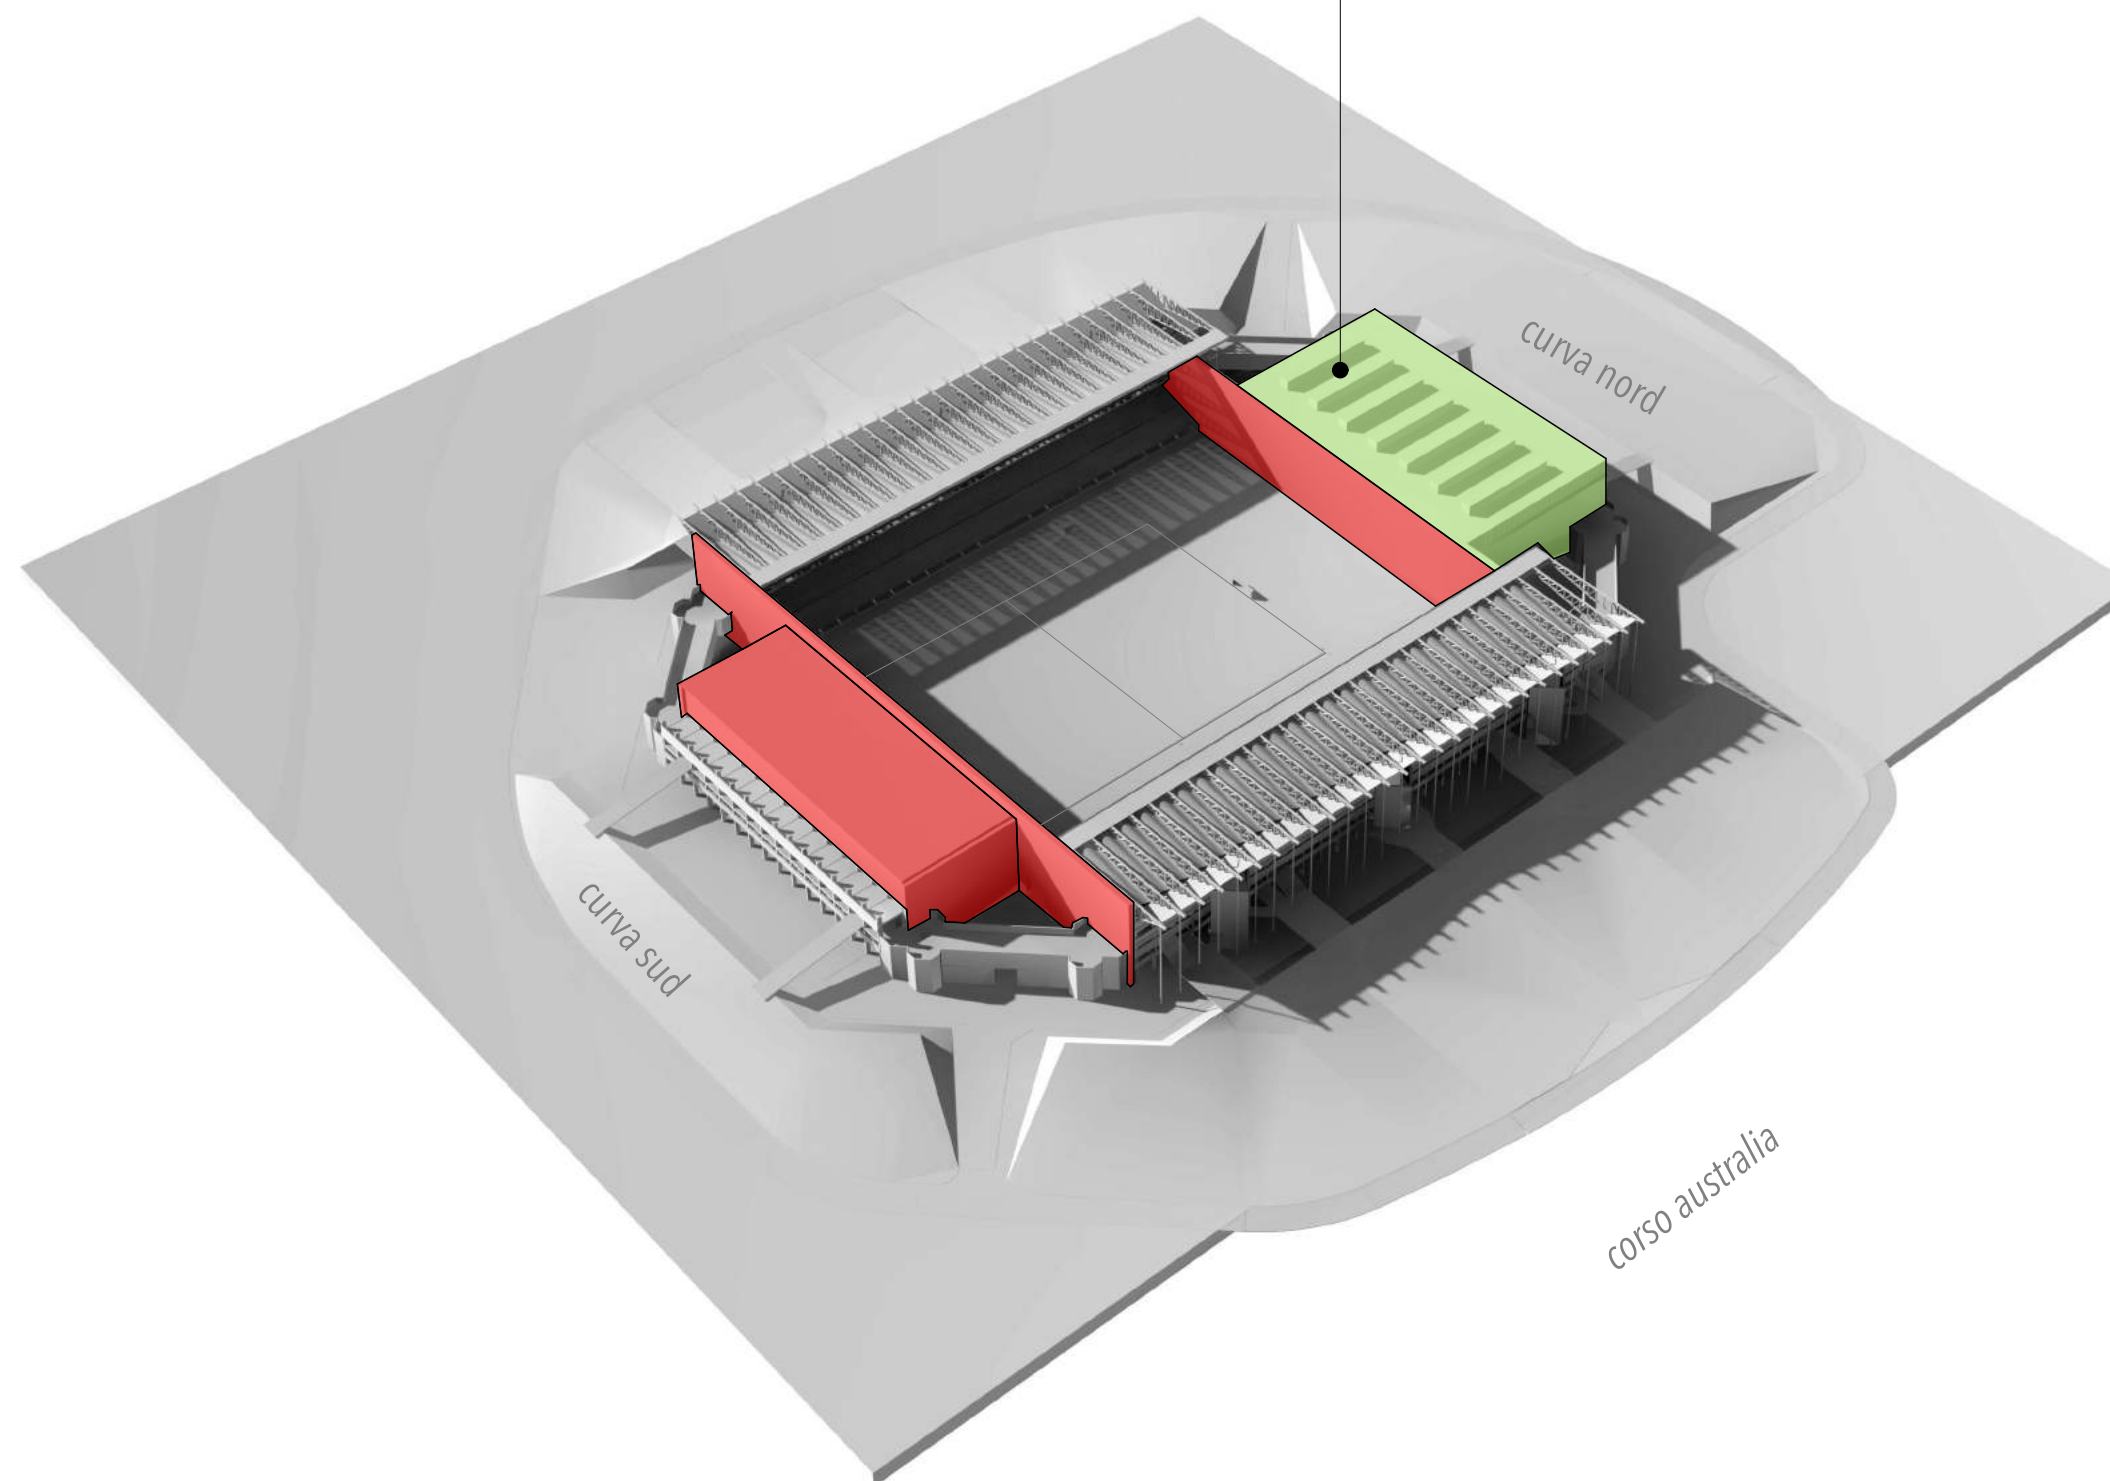

FASE REALIZZATIVA 2




realizzazione nuova tribuna ospiti
capienza stadio circa 27000 persone

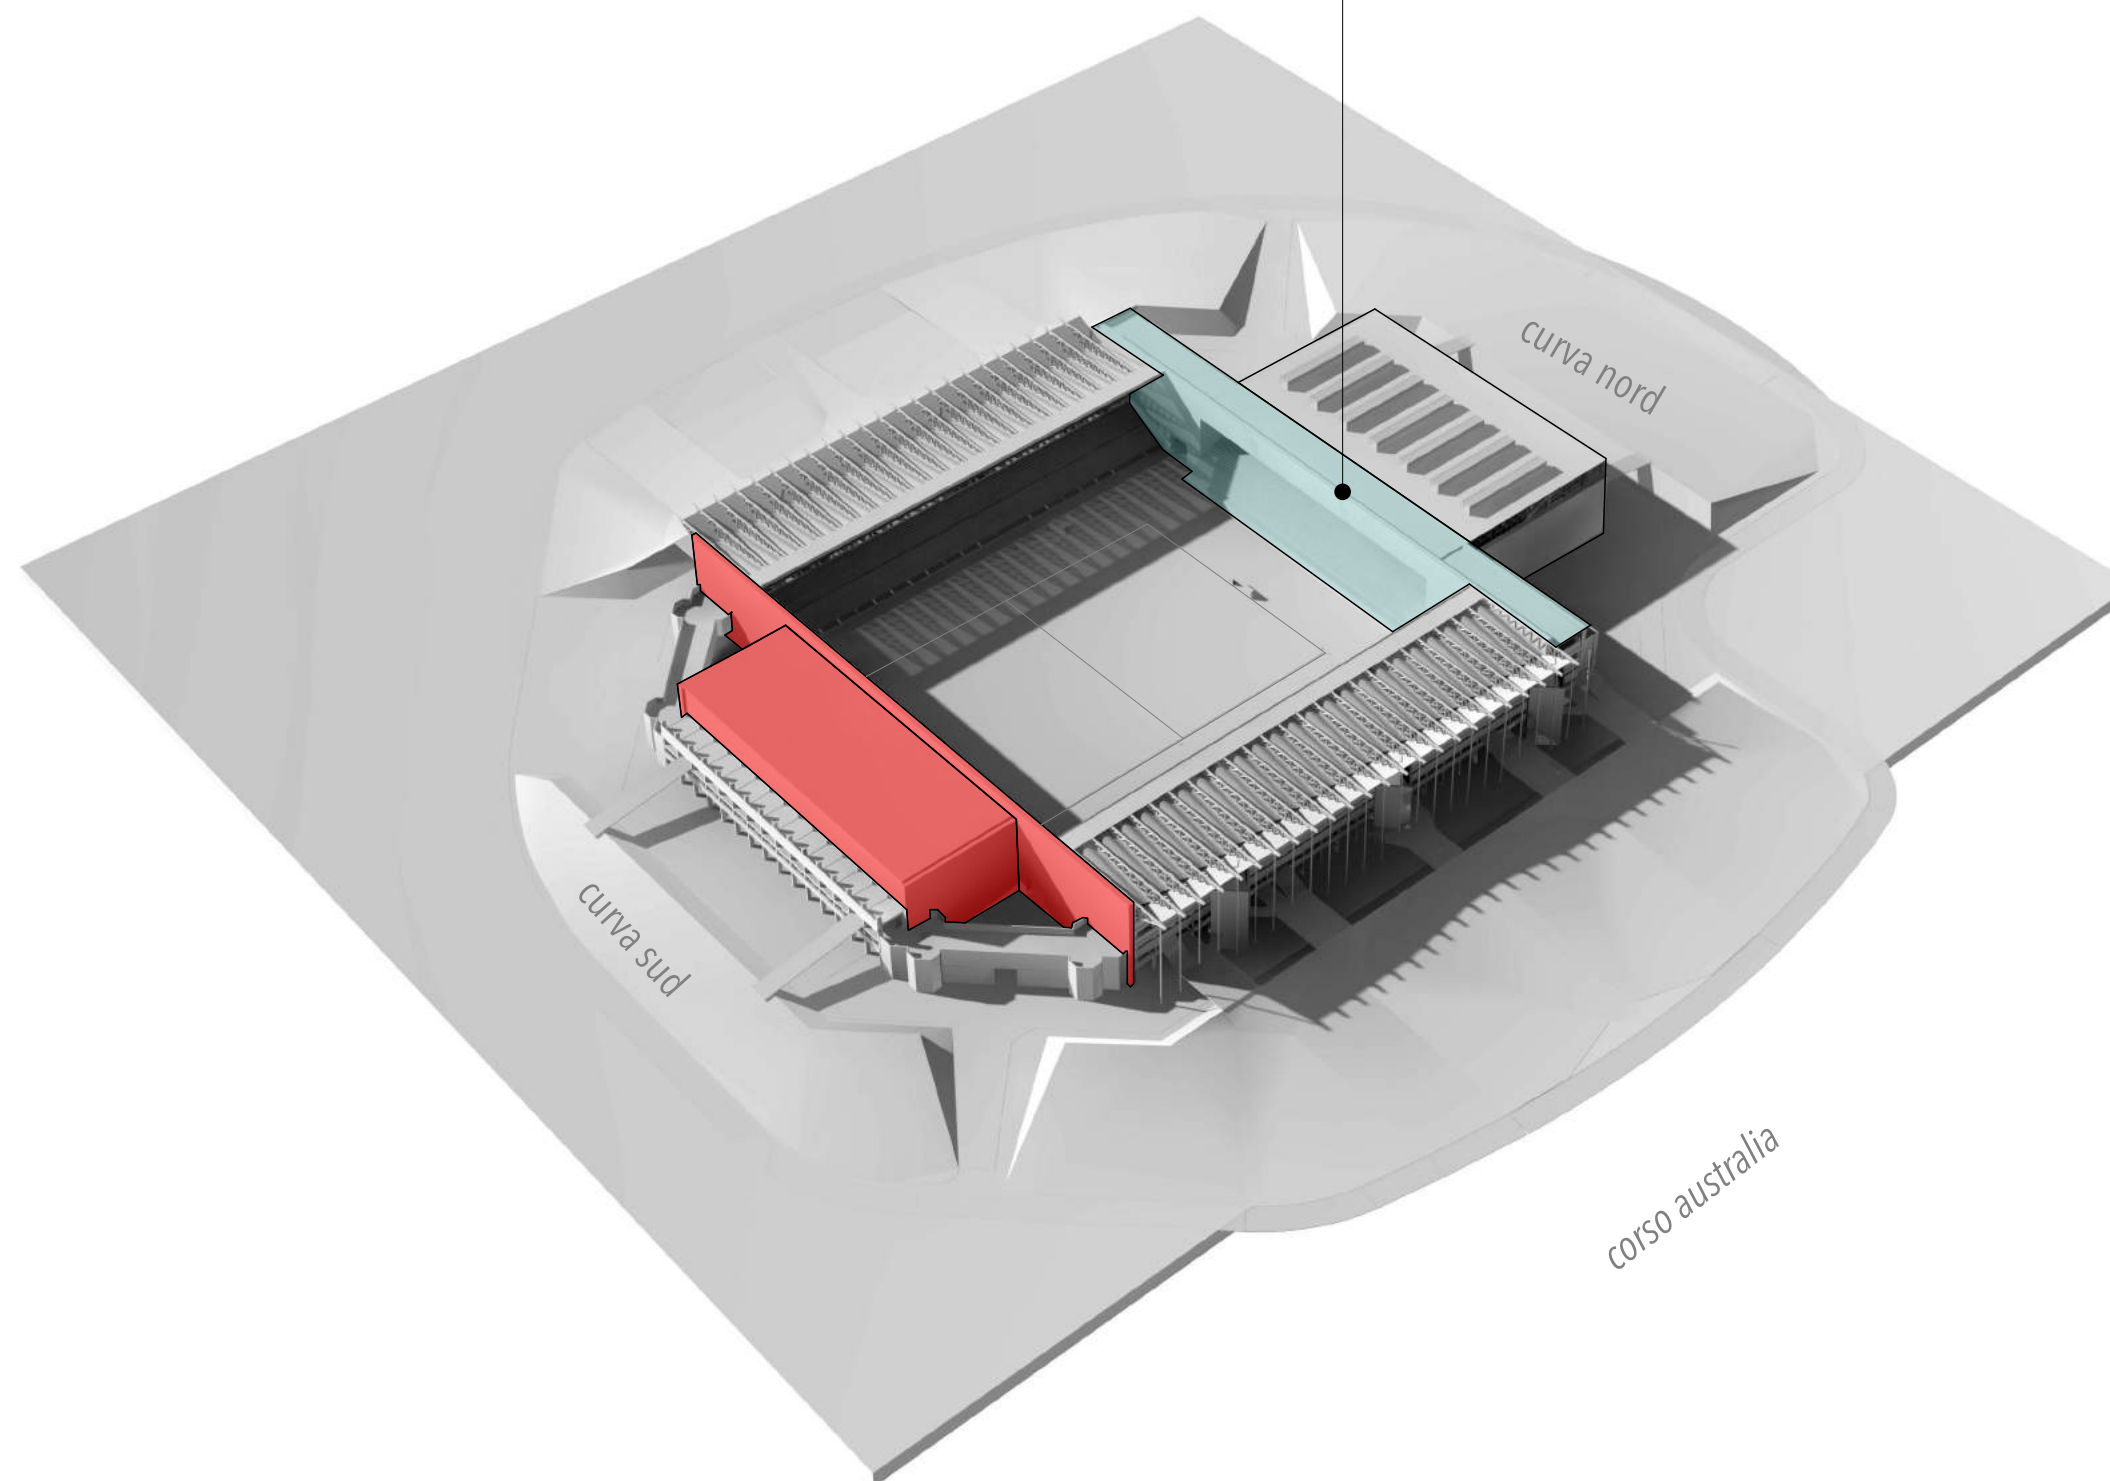


FASE REALIZZATIVA 3



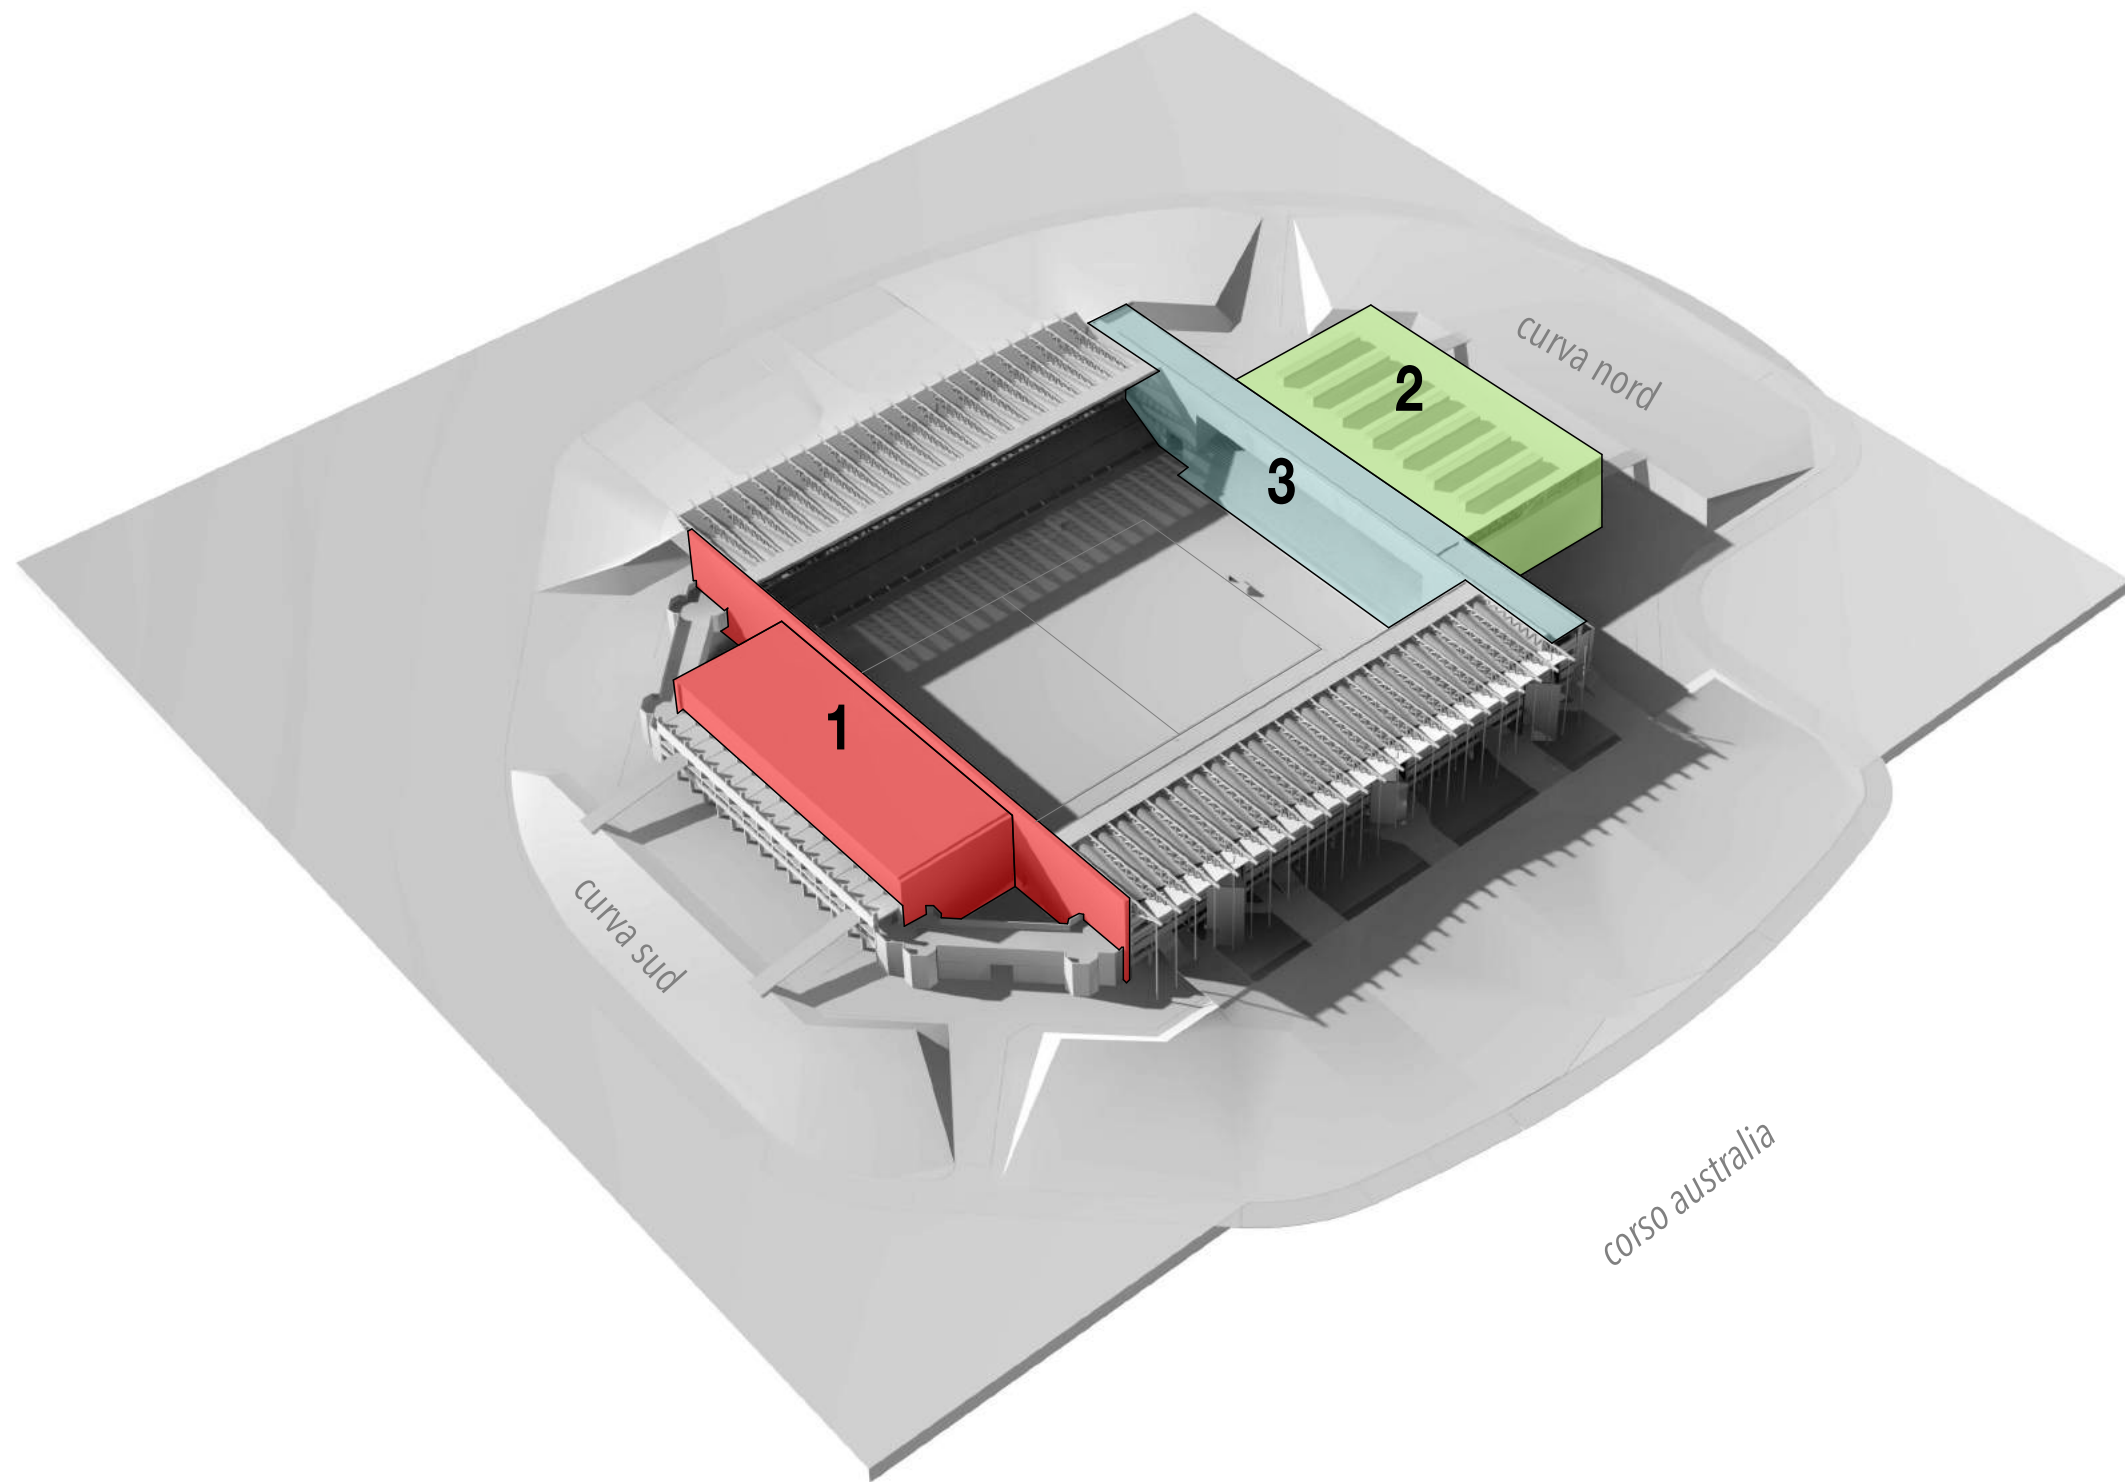


RIEPILOGO DEGLI STRALCI REALIZZATIVI



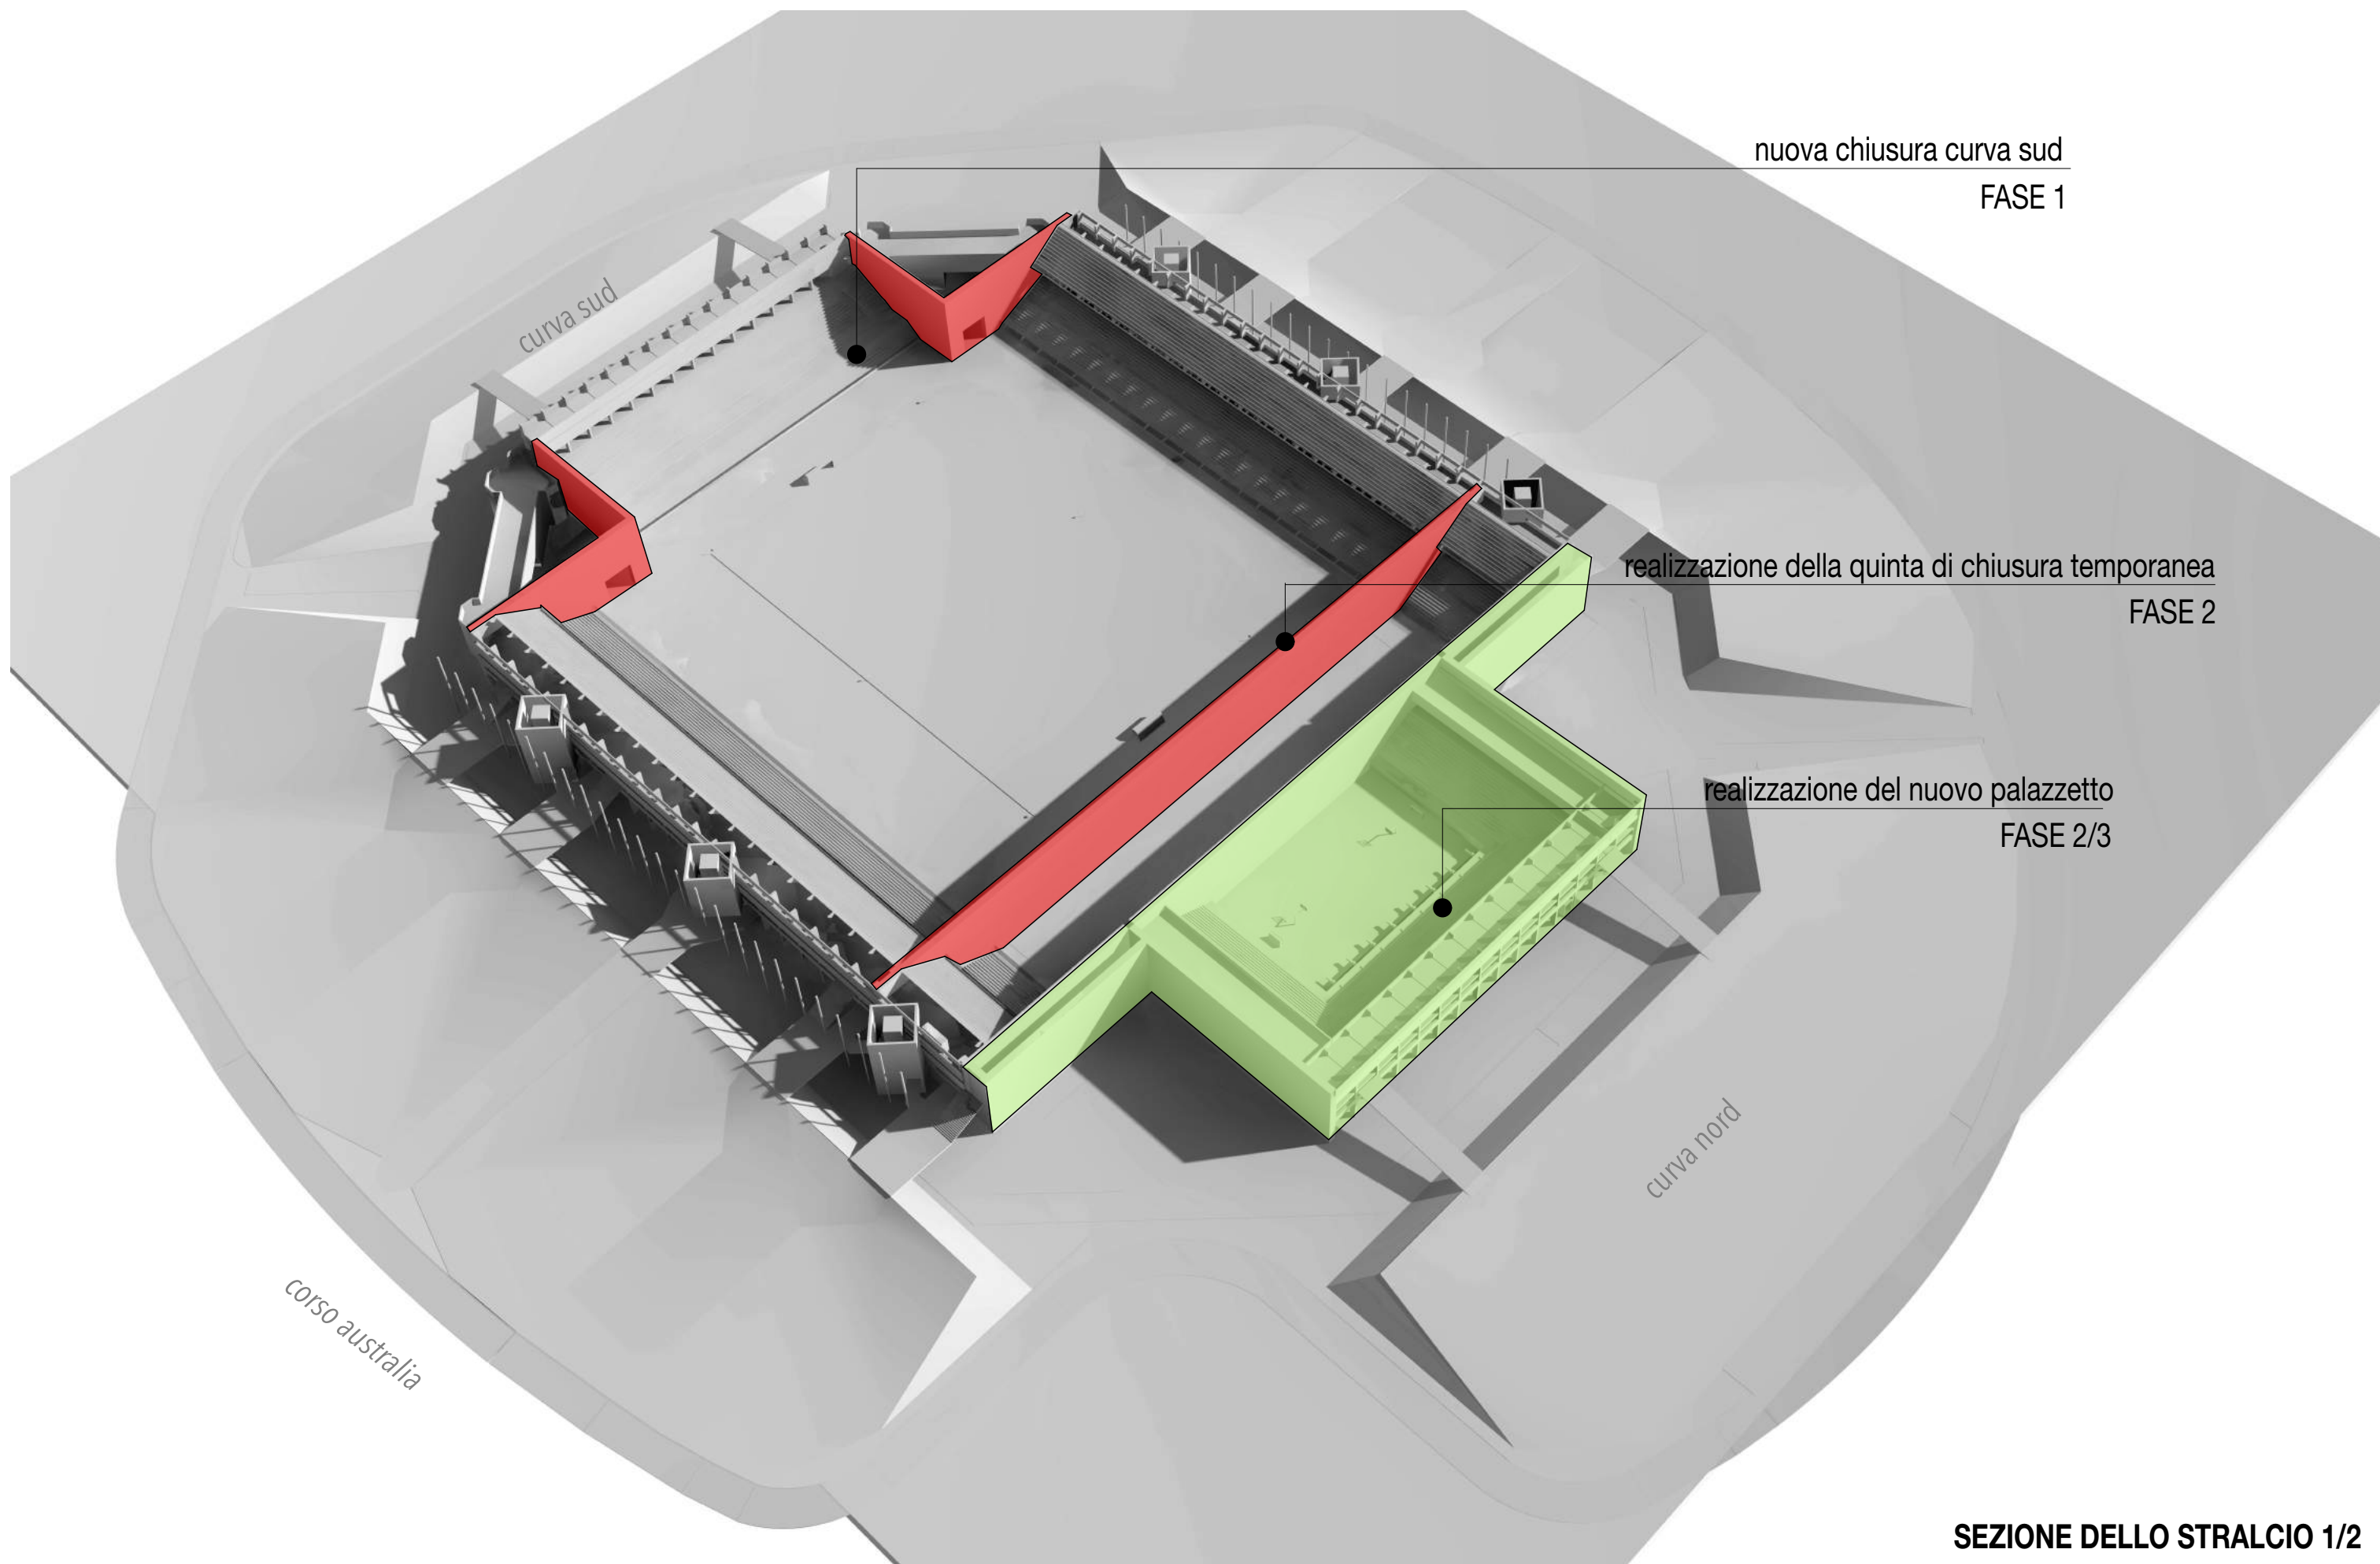

SEZIONE DELLO STRALCIO 1/2



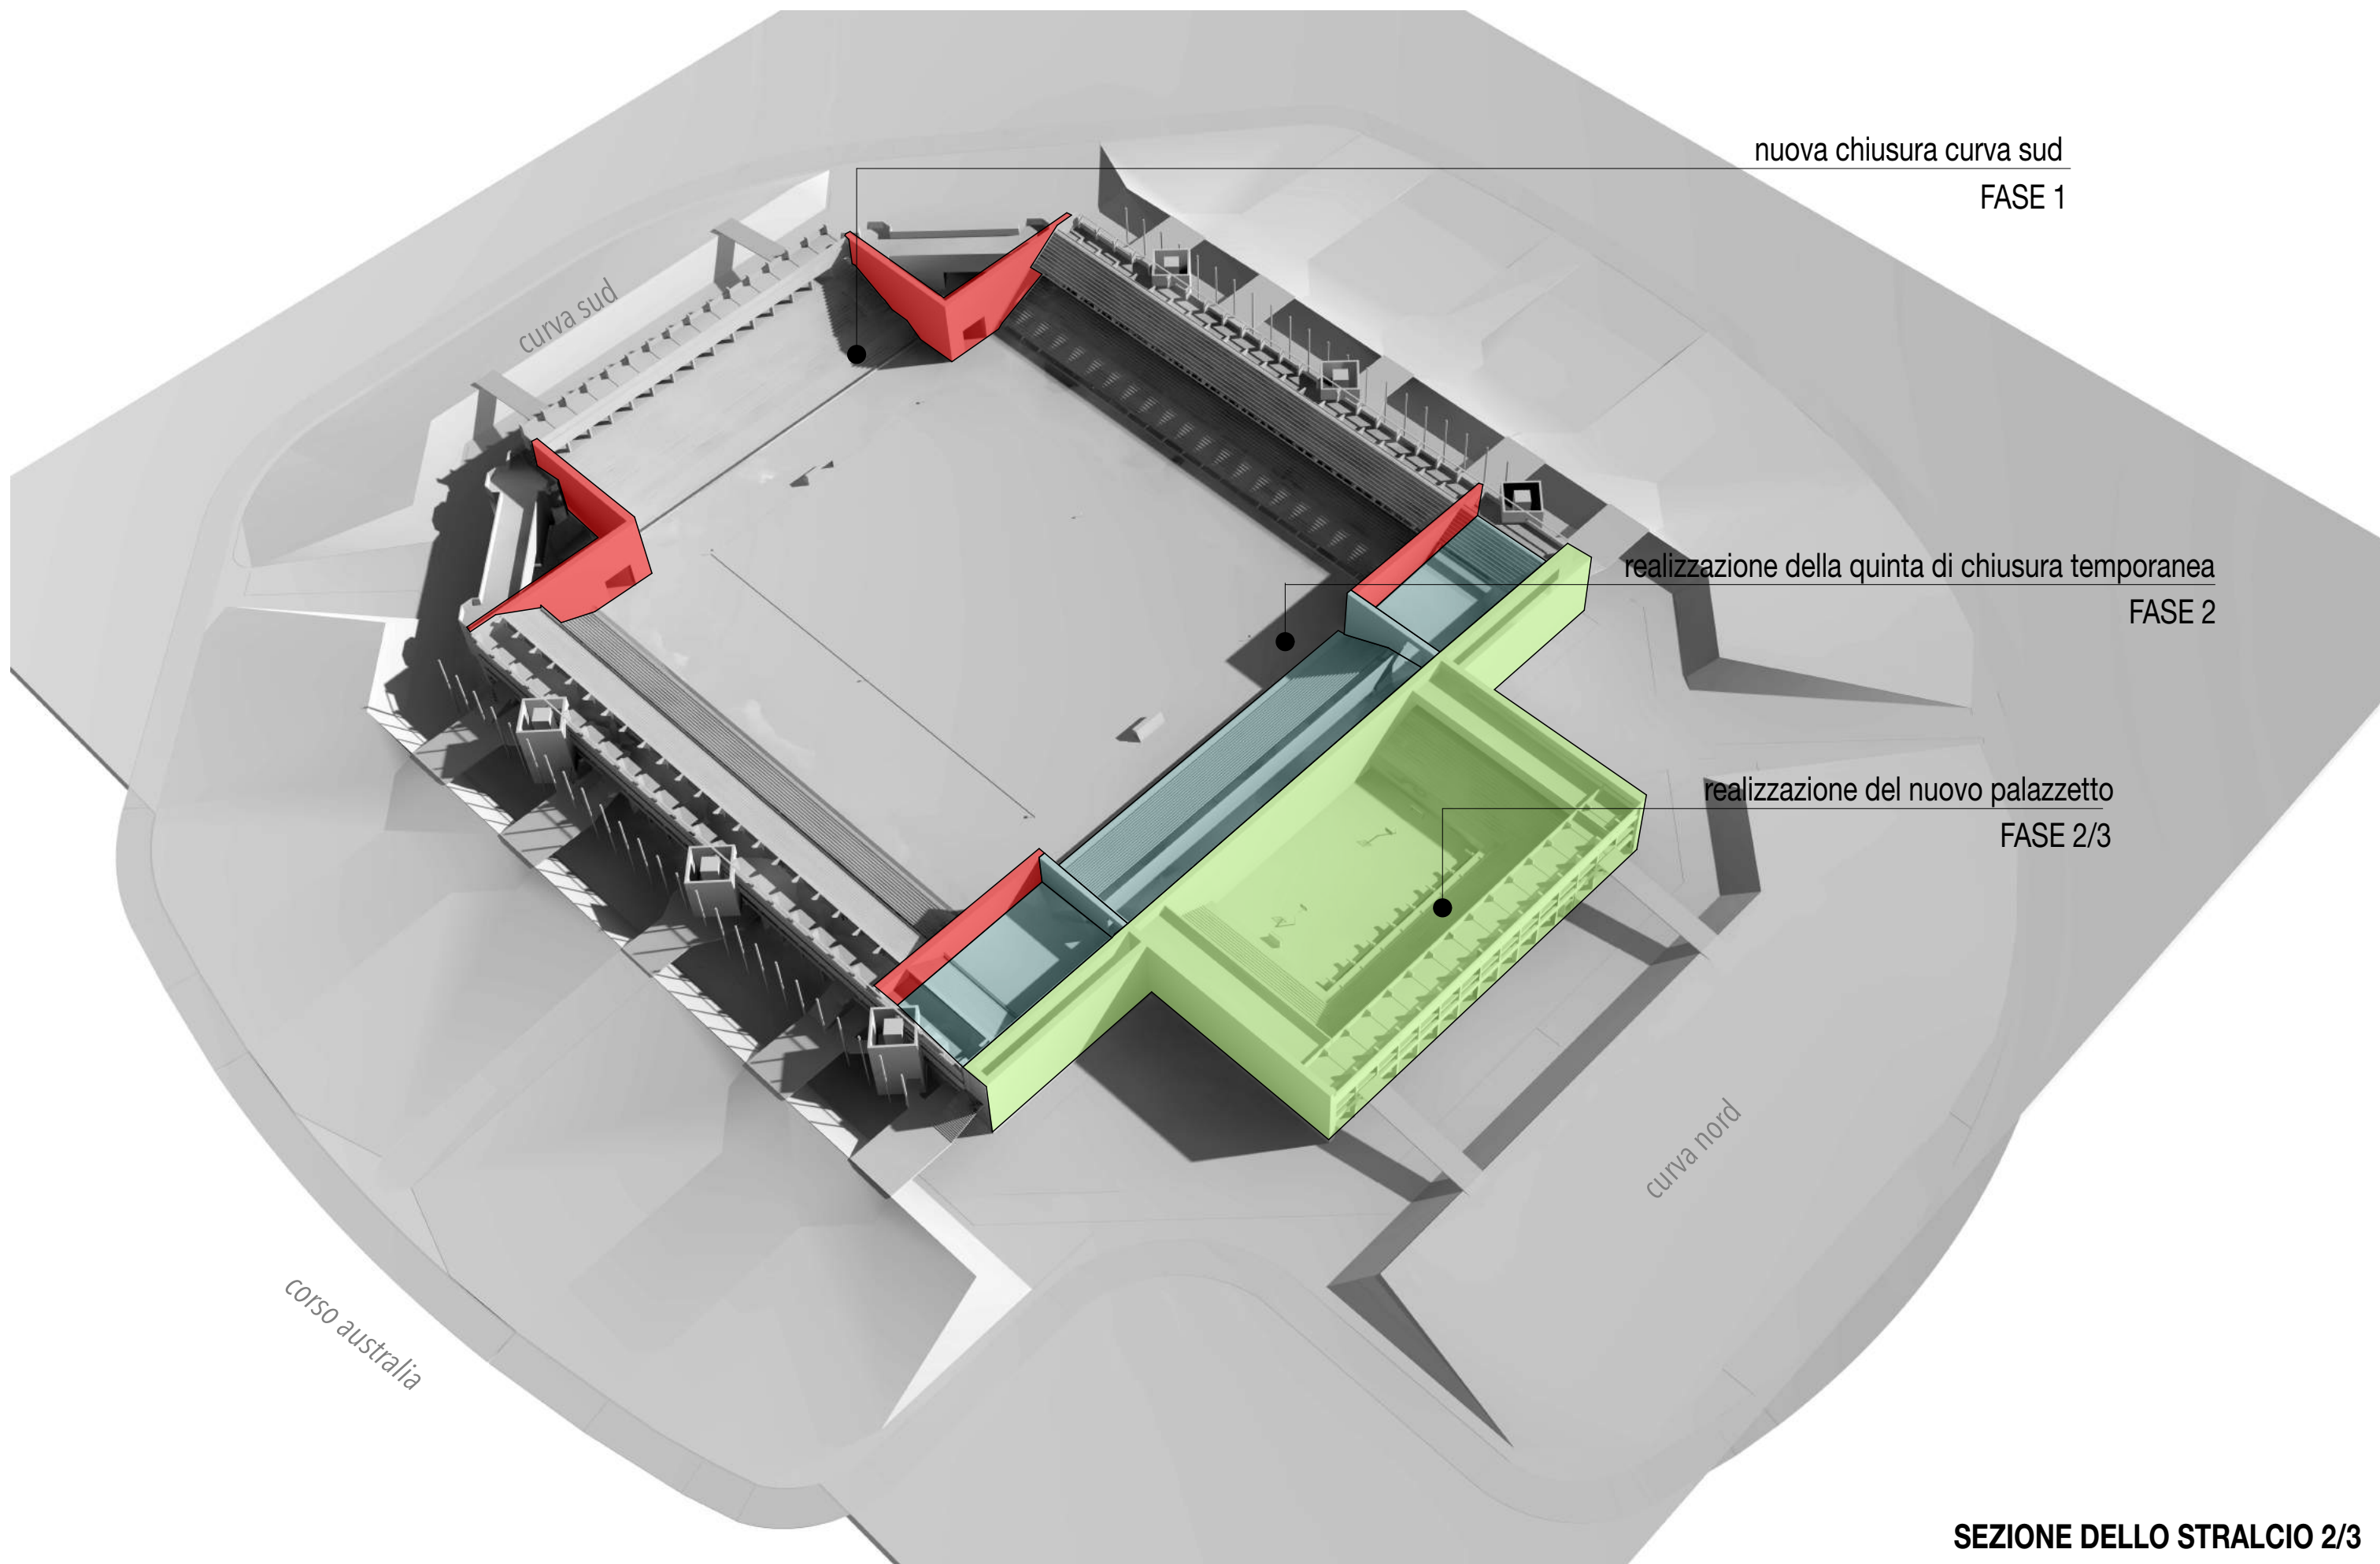


nuova chiusura curva sud
FASE 1

realizzazione della quinta di chiusura temporanea
FASE 2

realizzazione del nuovo palazzetto
FASE 2/3

SEZIONE DELLO STRALCIO 2/3



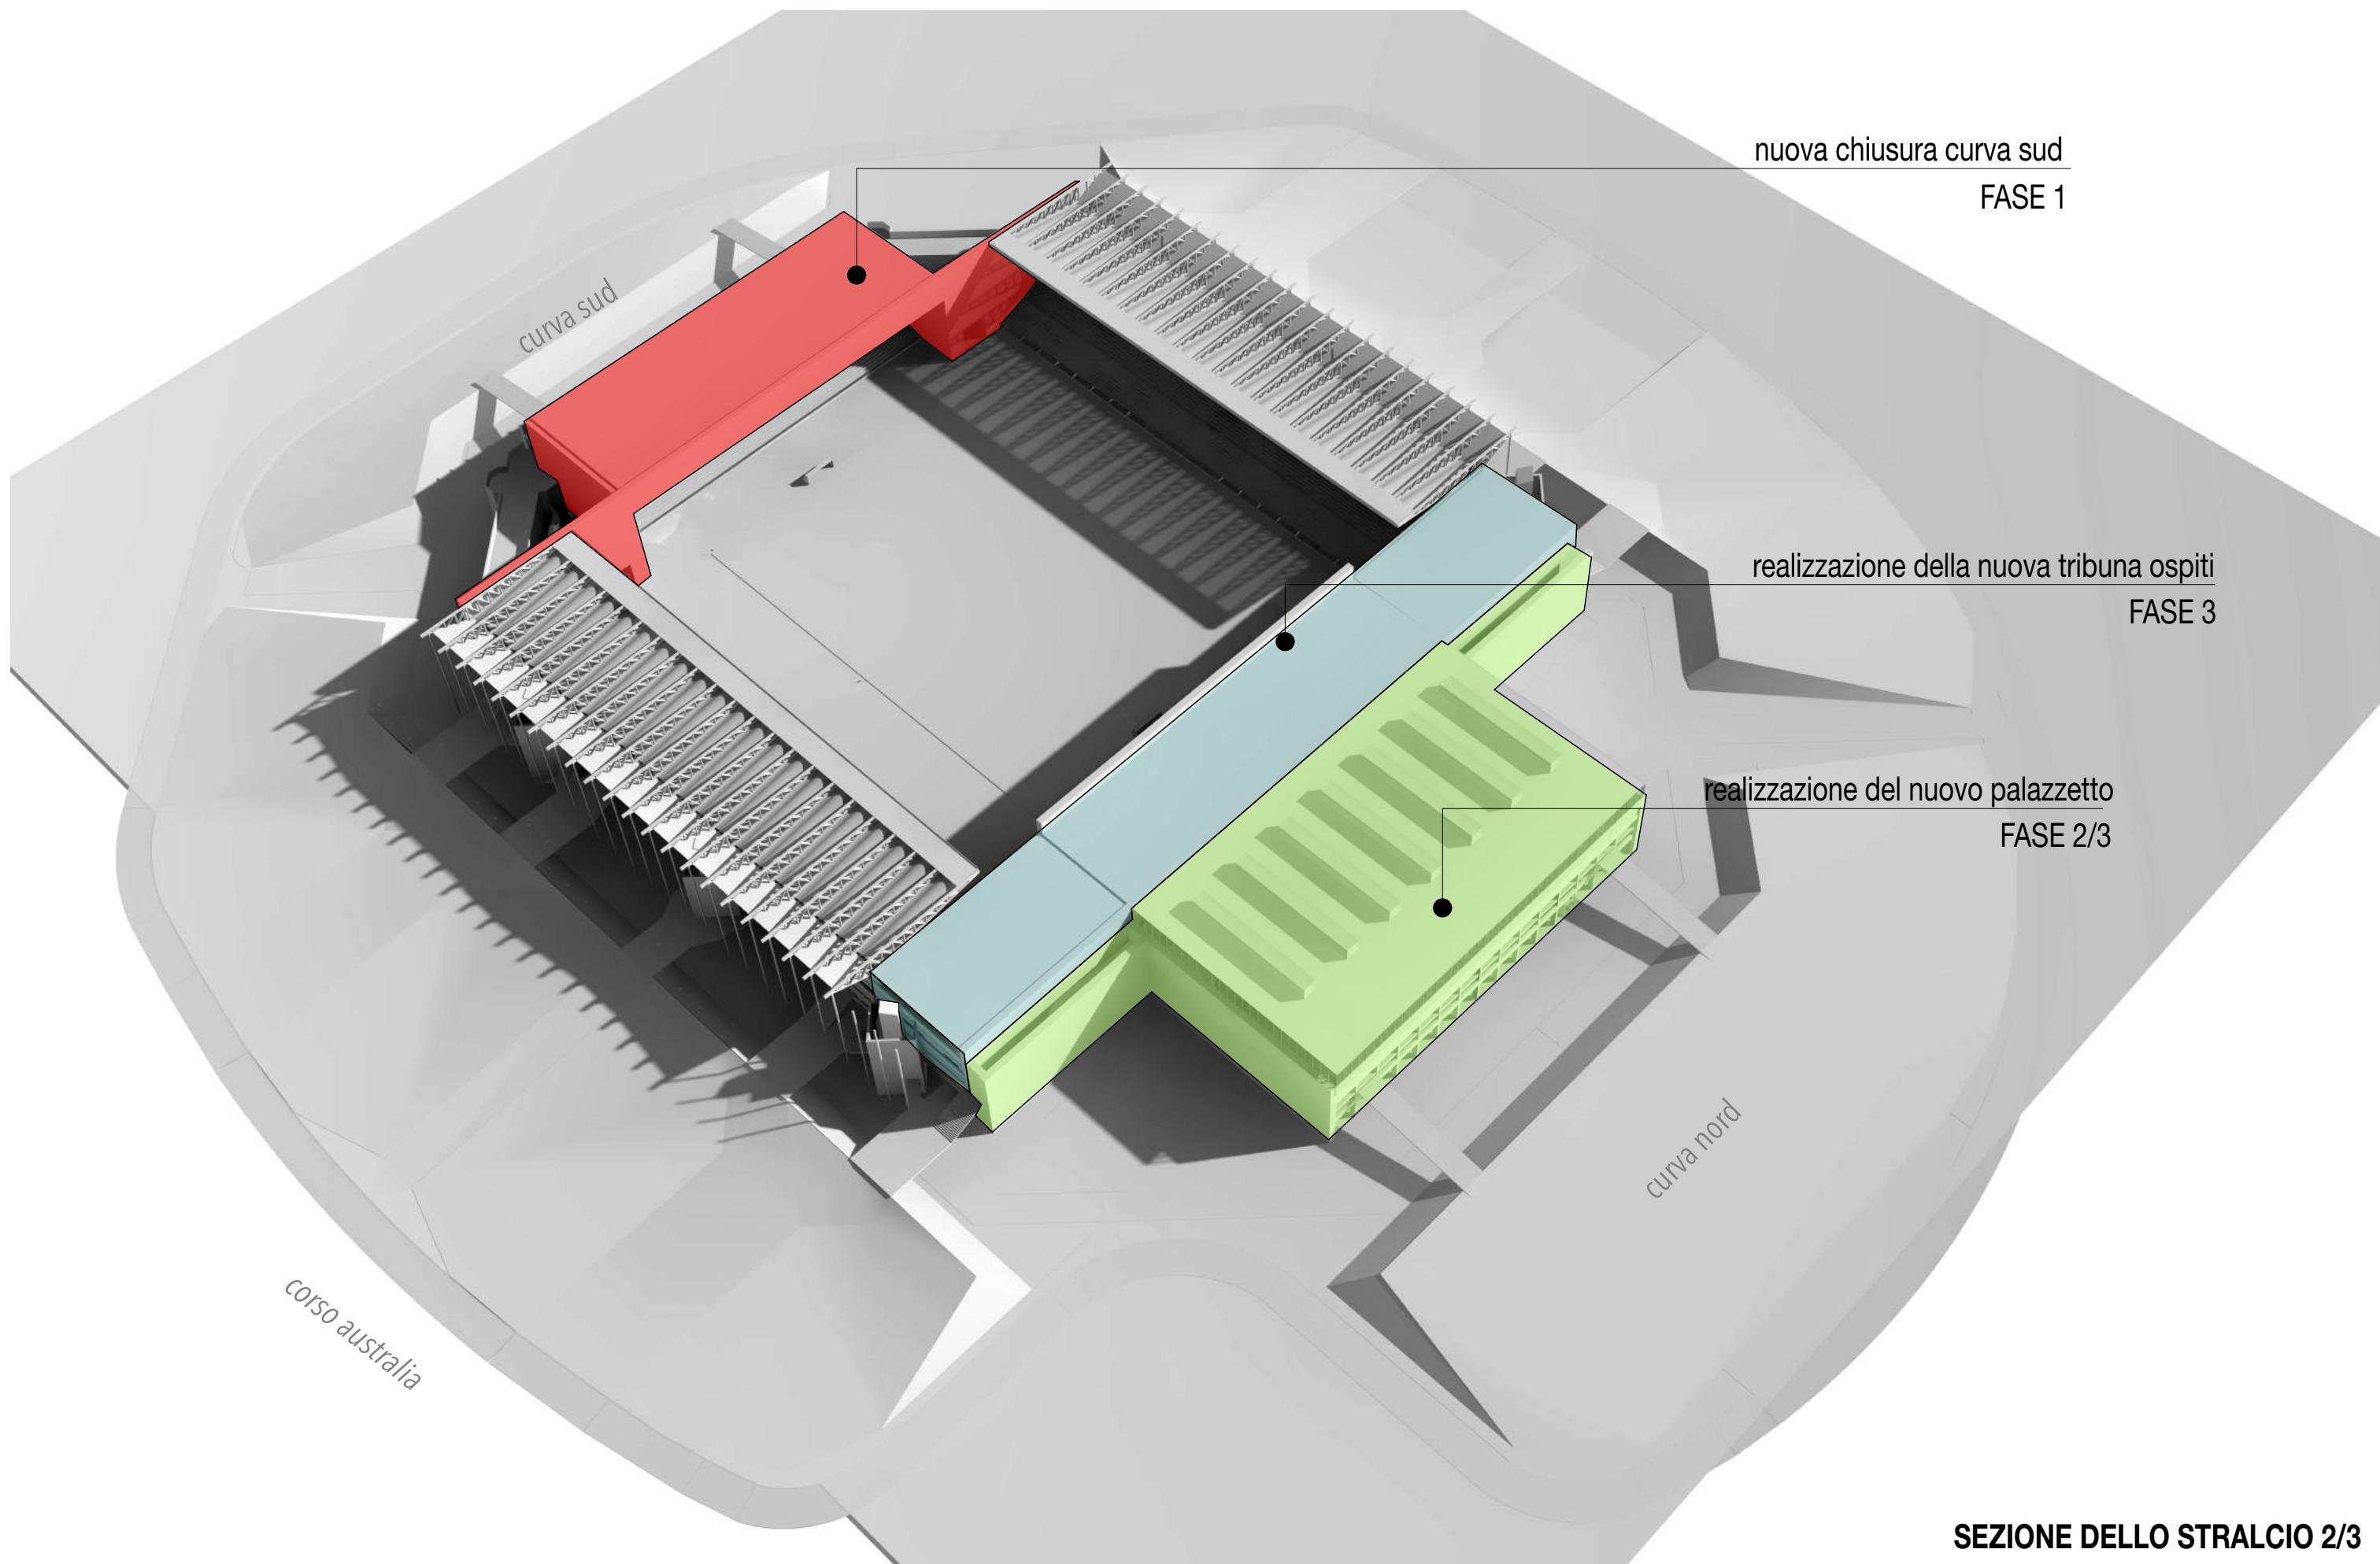

nuova chiusura curva sud

FASE 1

realizzazione della nuova tribuna ospiti

FASE 3

realizzazione del nuovo palazzetto

FASE 2/3


curva sud

curva nord

corso australia

SEZIONE DELLO STRALCIO 2/3



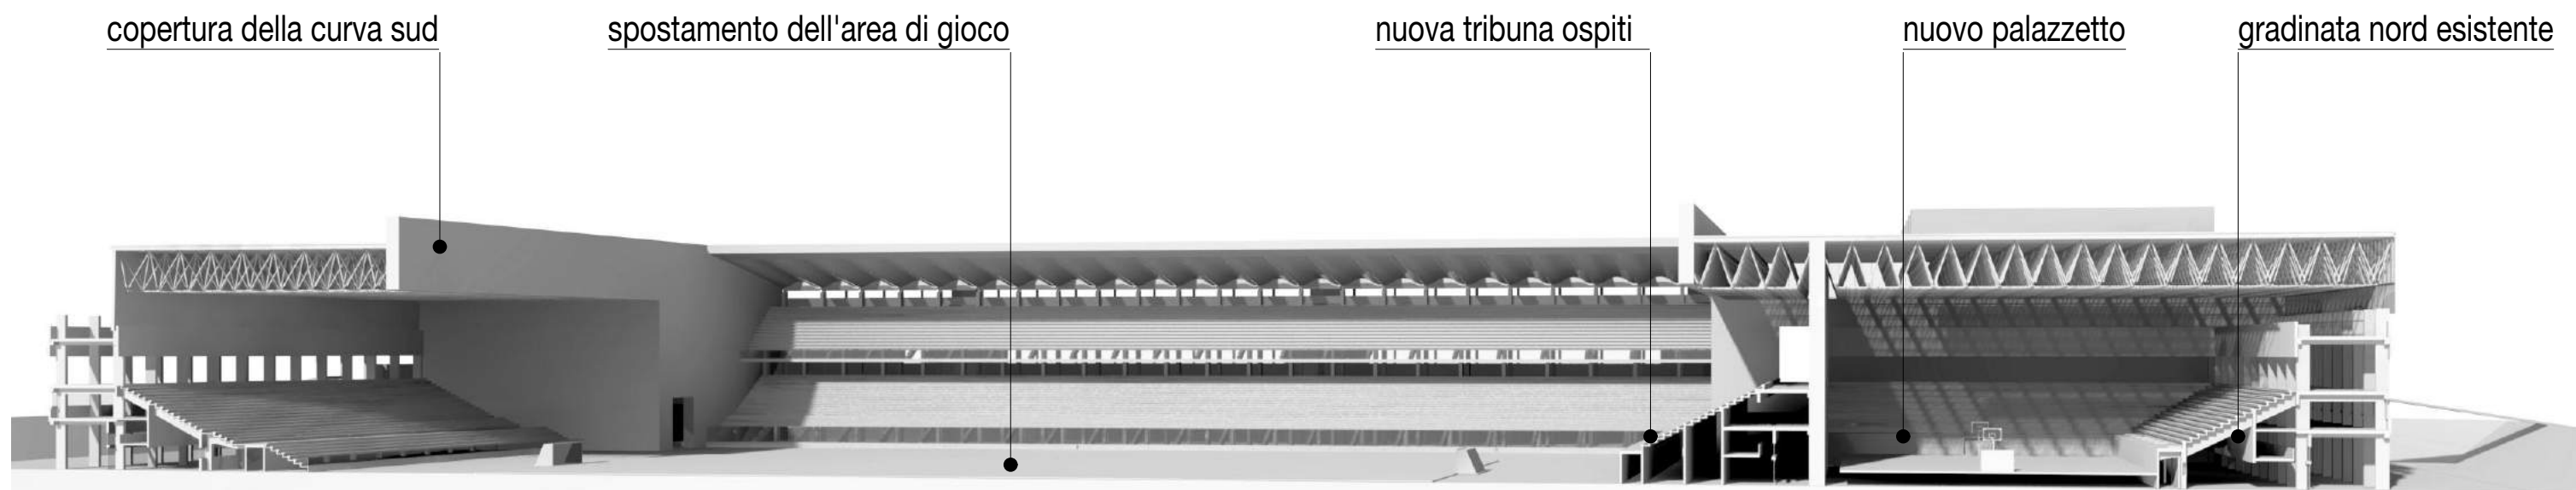

copertura della curva sud


spostamento dell'area di gioco

nuova tribuna ospiti

nuovo palazzetto

gradinata nord esistente

SEZIONE A-A

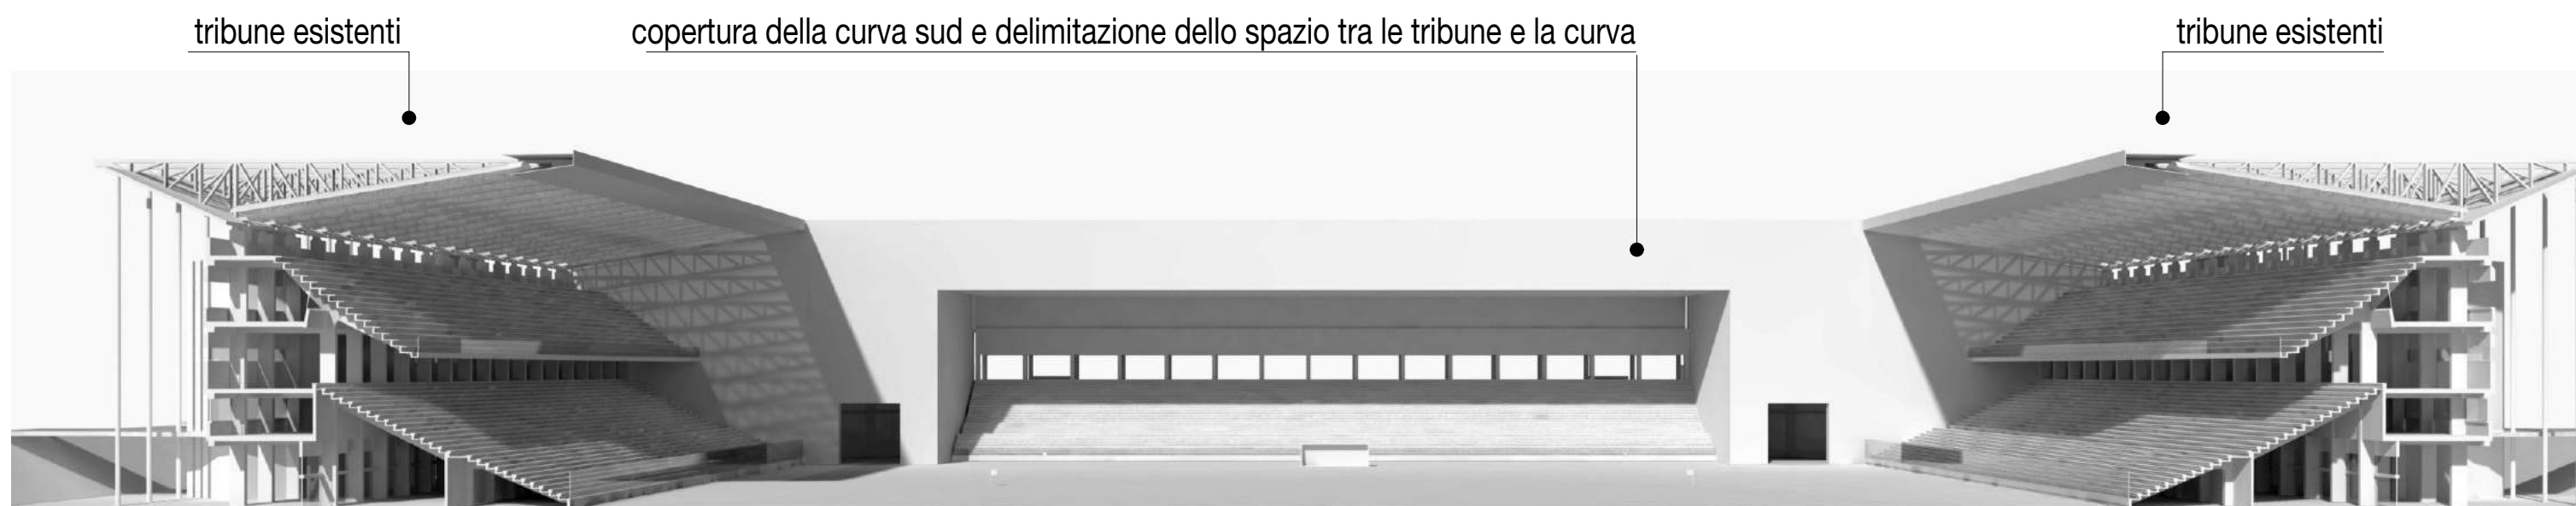


tribune esistenti

copertura della curva sud e delimitazione dello spazio tra le tribune e la curva

tribune esistenti

SEZIONE B-B



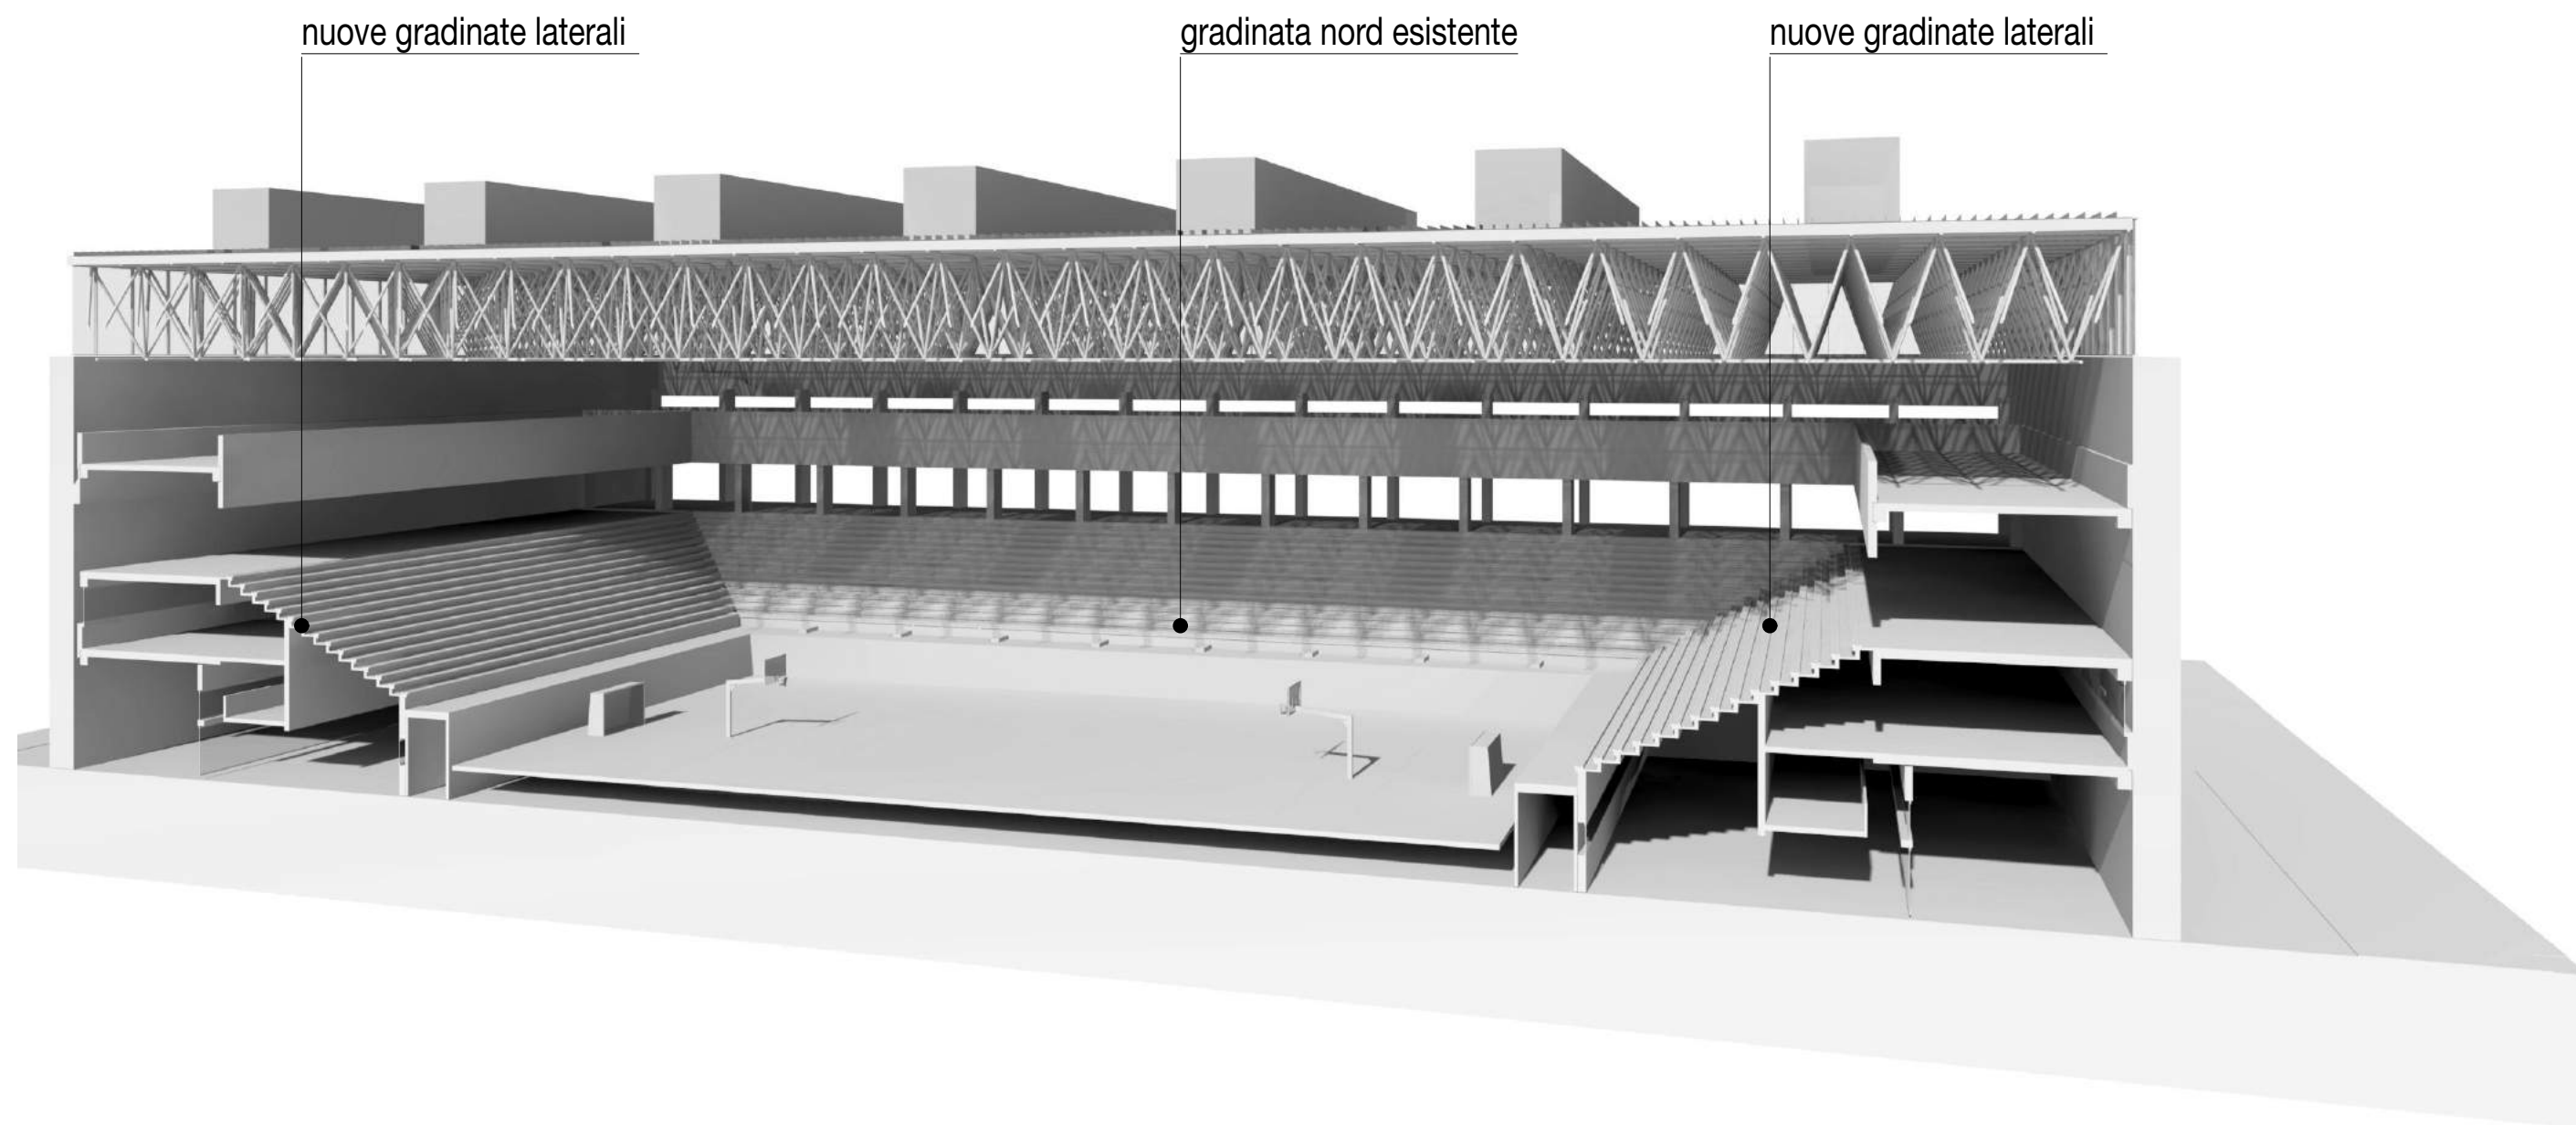

SPACCATO DEL NUOVO PALAZZETTO